

Szabó Imre egyéni vállalkozó  
5100 Jászberény Dohány u. 6.  
asz.:64357551-2-36

# VÁLTOZÁSI VÁZRAJZ

Jászberény város  
belterület


A 4125,4133 hrsz-ú földrészek határ-rendezéséhez

Méretarány: 1:1000

Adatszolgáltatás iktatószáma  
2/ /2019  
számla sz. N/2019/  
H/2019/

A munkavégző neve

Munkaszám: 30/2019

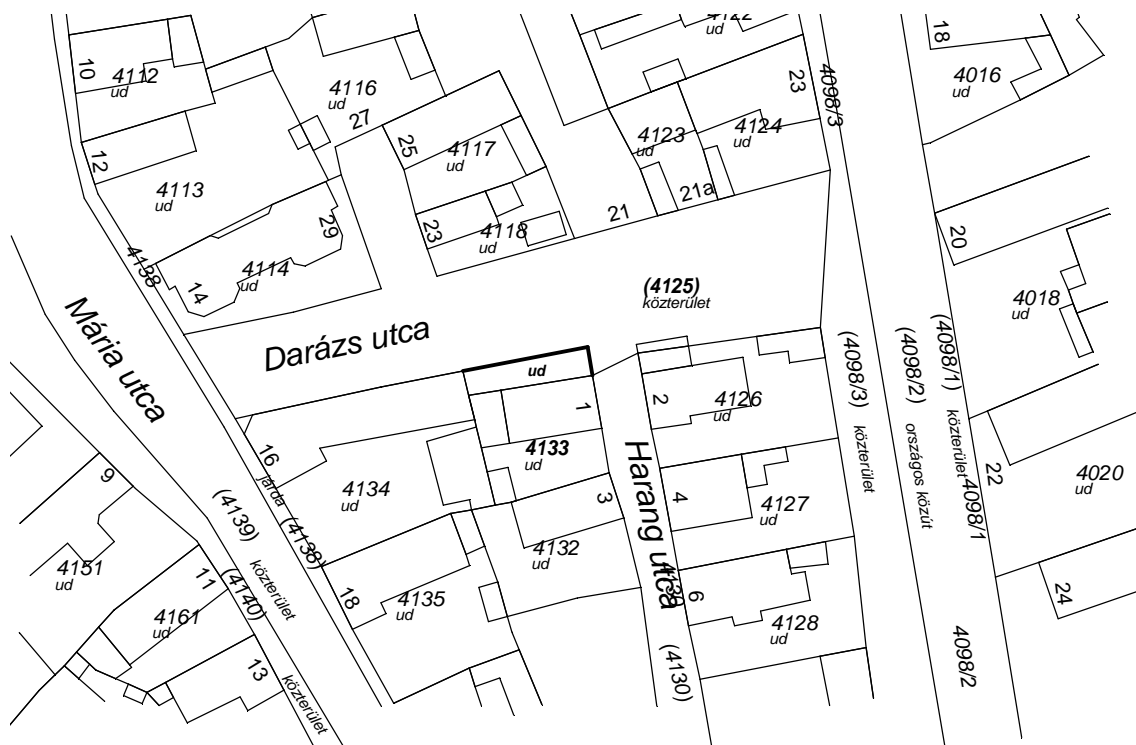

A vázrajz méretek levételére nem alkalmas.

Változás előtti állapot					Változás utáni állapot								
Helyrajzi szám	Alrészlet		Min.o.	Terület	AK	Helyrajzi szám	Alrészlet		Min.o.	Terület	AK	Szolgalmi és egyéb jogok	Megj.
	j e l	műv. ág		ha,m2			j e l	műv. ág		ha,m2			
1	2	3	4	5	6	7	8	9	10	11	12	13	14
4125		kivett közterület		0,1453	0,00	4125		kivett közterület		0,1393	0,00		
4133		kivett lakóház, udvar gazd. ép		0,0232	0,00	4133		kivett lakóház, udvar gazd. ép		0,0292	0,00		
Összesen:				0,1685	0,00					0,1685	0,00		

A telekhatár- rendezése akaratumnak megfelelően történt!

A helyrajzi számozás és területszámítás helyes. Ez a záradék a keltezésétől számított egy évig hatályos.

Készítette: Jászberény, 2019.06.20.

Jászberény, .....  
záradékoló

Szabó Imre.....

Készítő és minőséget tanúsító földmérő

Ing.rend.min.sz: 1206/1991

GD-T 16-0292 földm. ig.sz.:7487

2/ /2019

3/ /2019

P.H. Ing.rend.min.sz.:

(Jár.. fti.)

(Jár.. fti.)