


b) A módosított településszerkezeti tervlap – a települési területen

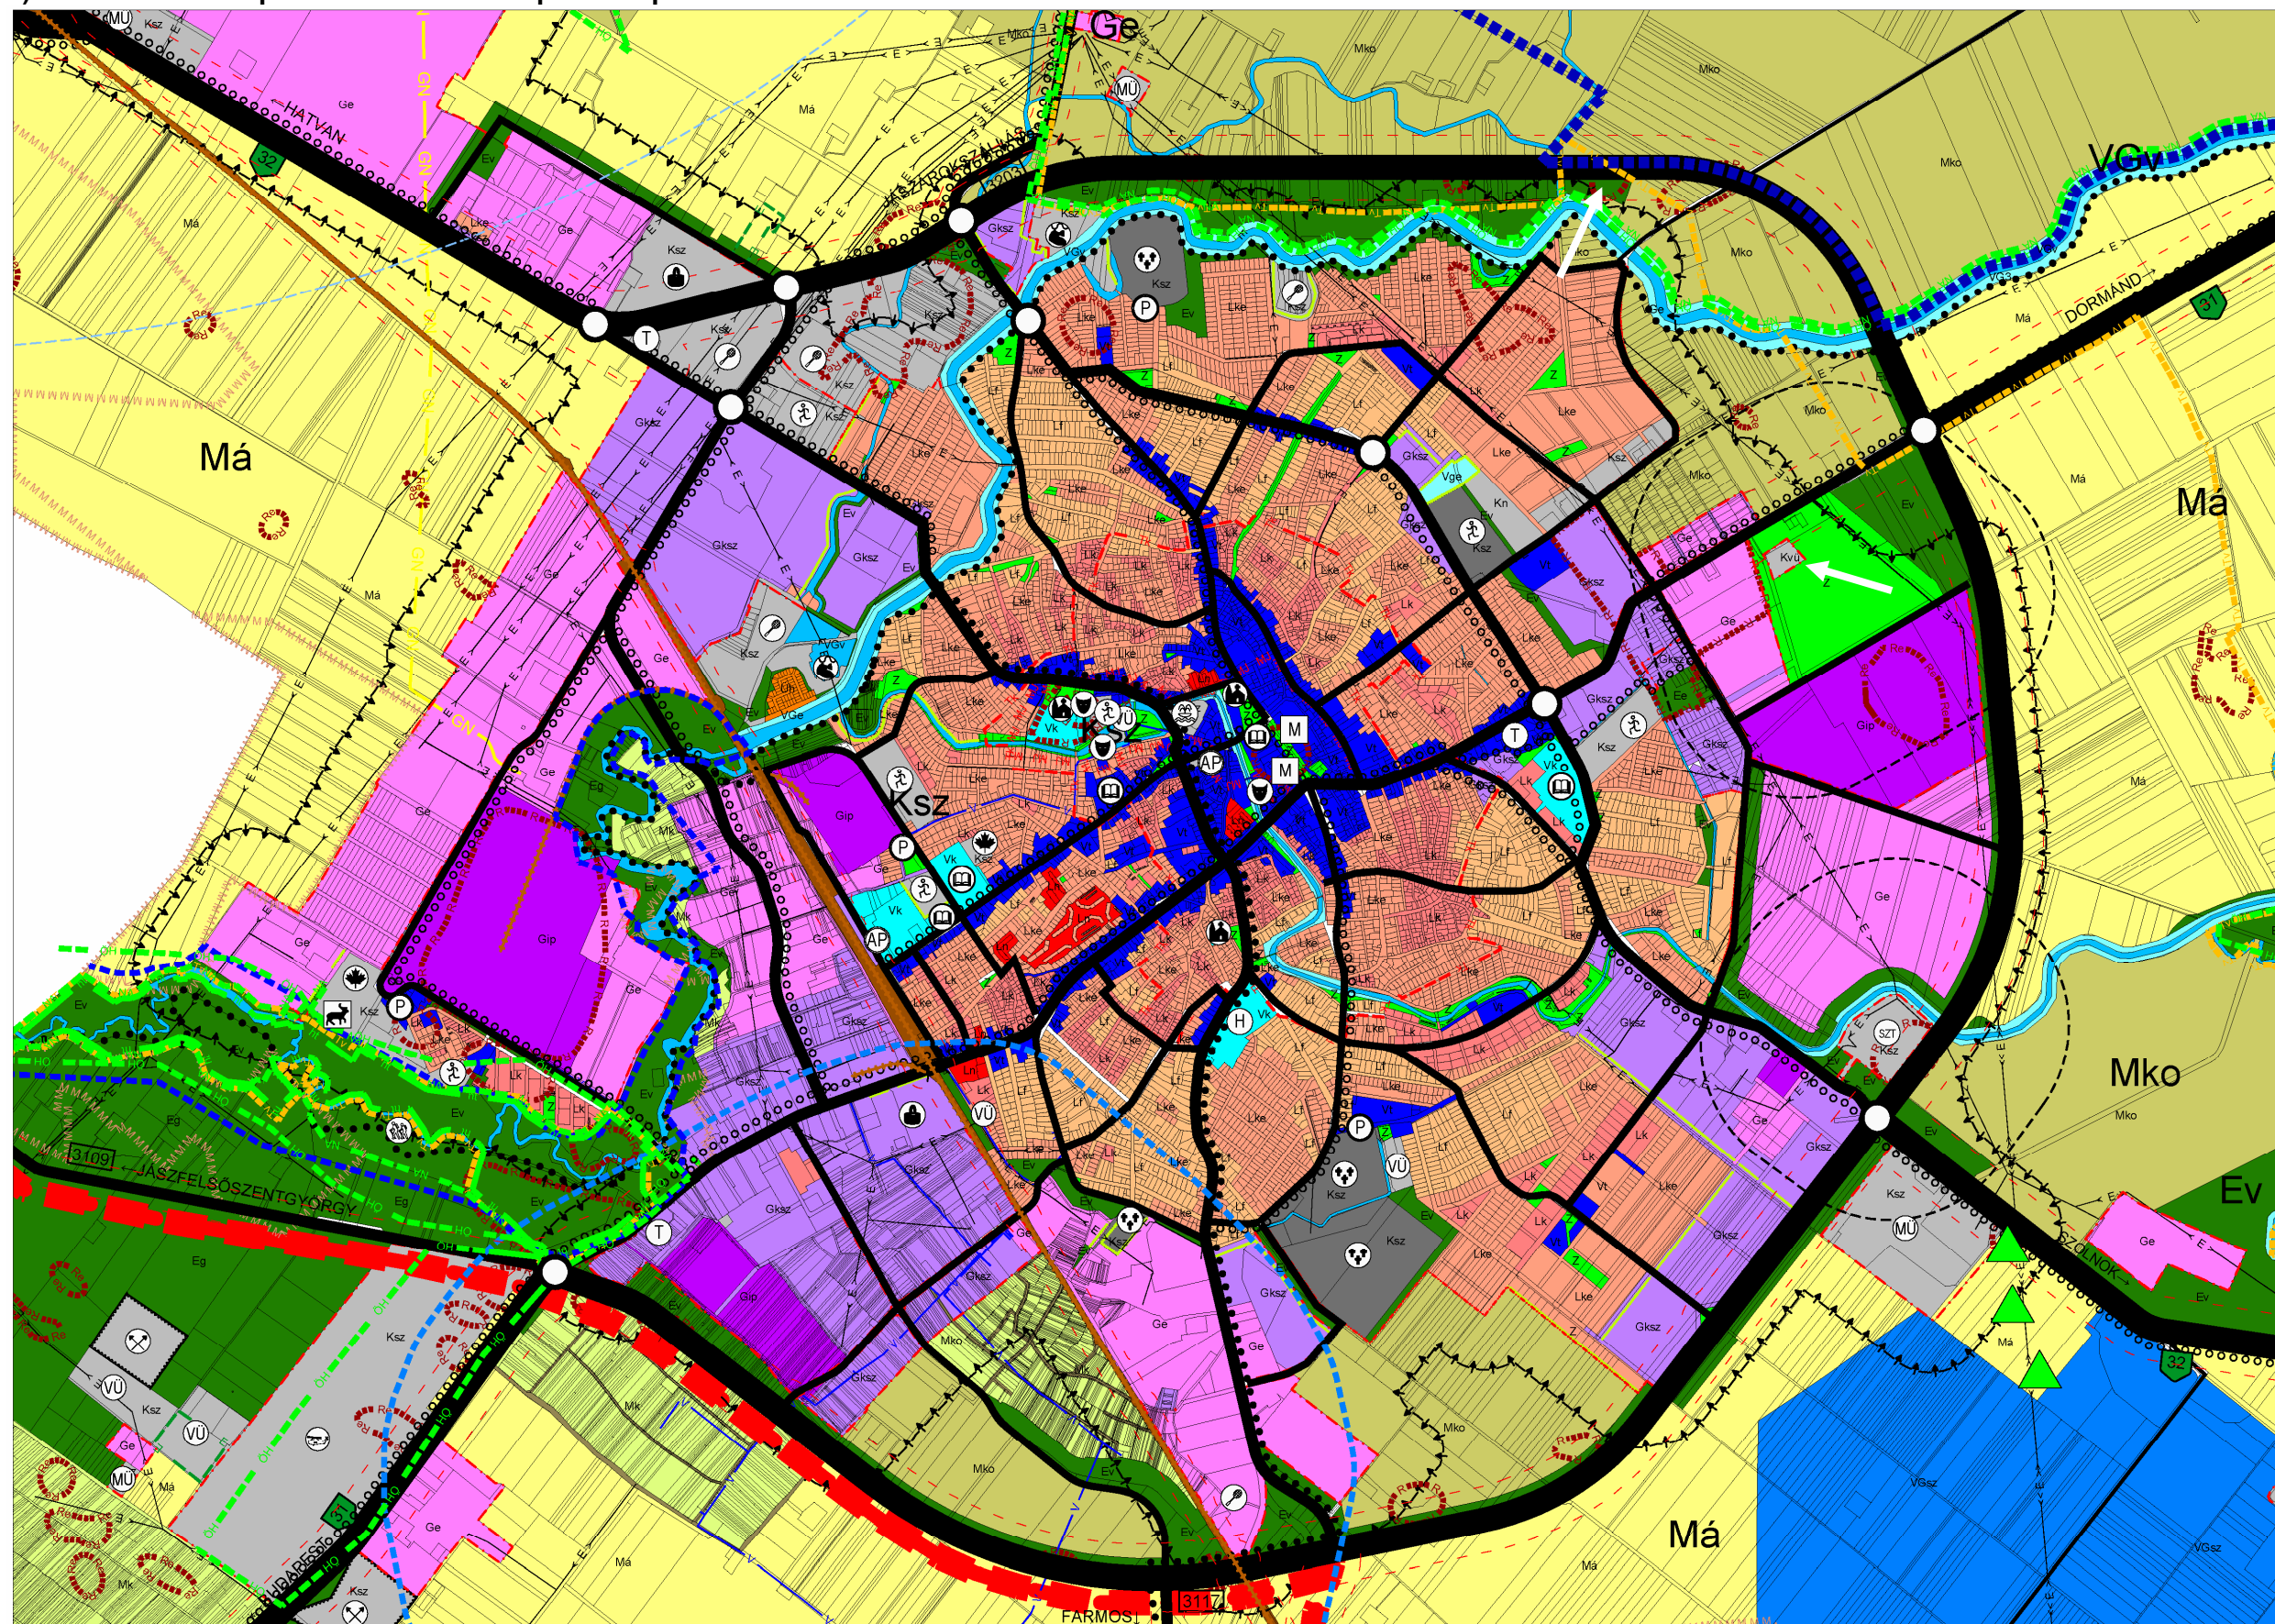

TERVEZŐK:
TÉMAFELELŐS TELEPÜLÉSTERVEZŐK: Molnár Attila Nagy Ákos
TT1 01 0140 TT1 01 1604
KÖZLEKEDÉSTERVEZŐ: Mezey András
K1-1/13-19815
TÁJRENDEZŐ: Sántor András
TK 13-1171/13
KÖZMŰTERVEZŐK: Benson Tibor Kovács Péter, Géz Dezső
TRv-T01-1239 T 01-0088 T 01-8635
REGÉSZ: Dr. Tóth László