


VÁLTOZÁSI VÁZRAJZ

A 3932/5, 3933 hrsz-ú földrészletek határ-rendezéséhez

Méretarány: 1:500(1:250)

A munkavégző neve

Munkaszám:12/2018

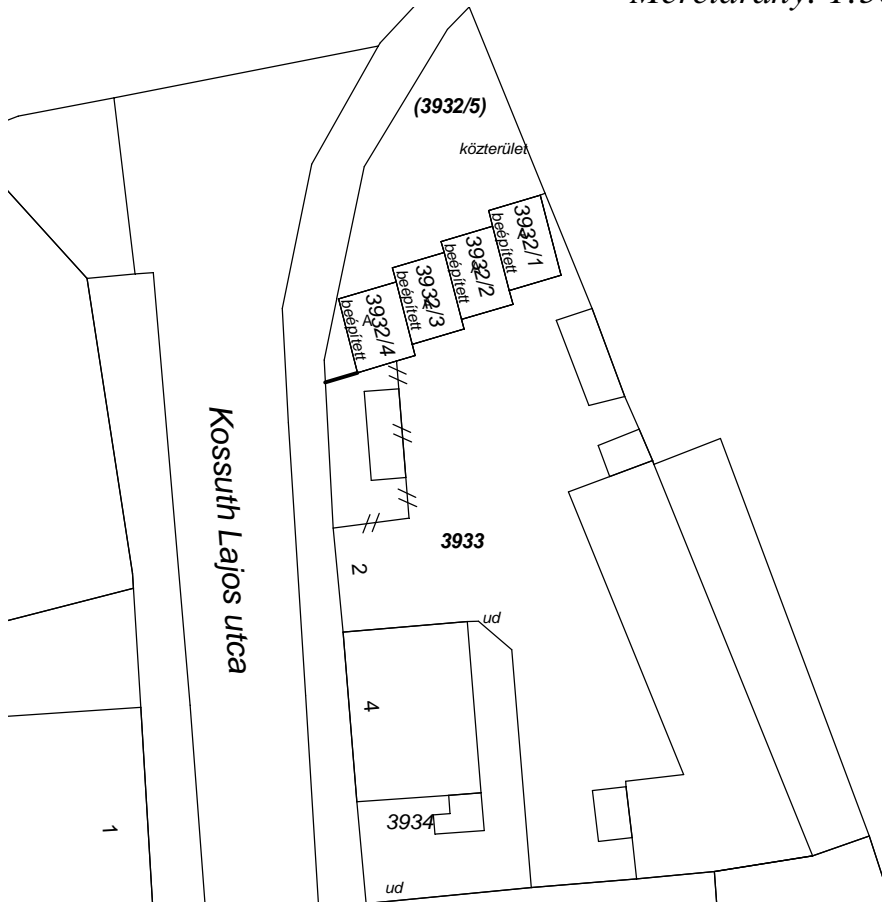

Címkoordináták		
Psz	Y	X
1	715096	239821

Változás előtt						Változás után						
Helyrajzi szám	Alrészlet		Min.o.	Terület ha,m2	AK	Helyrajzi szám	Alrészlet		Min.o.	Terület ha,m2	AK	
	j e l	műv. ág					j e l	műv. ág				
1	2	3	4	5	6	7	8	9	10	11	12	13
3932/5	-	Kivett, közterület	-	0,0183	0,00	3932/5	-	Kivett, közterület	-	0,0135	0,00	
3933	-	Kivett, lakóház ud. gazd.ép	-	0,0786	0,00	3933	-	Kivett, lakóház ud. gazd.ép	-	0,0834	0,00	
Összesen:				0,0969	0,00					0,0969	0,00	

A telekhatár-rendezése akaratumknak megfelelően történik!

A helyrajzi számozás és területszámítás helyes. Ez a záradék a kelteztől számított egy évig hatályos,

Készítette: Jászberény, 2018.11.04.

2/ 191 /2018

3/ /2018

Jászberény, 2018..... hó nap

.....
záradékoló

Szabó Imre.....

Készítő és minőséget tanúsító földmérő

Ing.rend.min.sz: 1206/1991

GD-T 16-0292 földm. ig.sz.:3156/2008

P.H. Ing.rend.min.sz.:

.....
(Jár.. ft.)

