


b) A módosított településszerkezeti tervlap – a települési területen

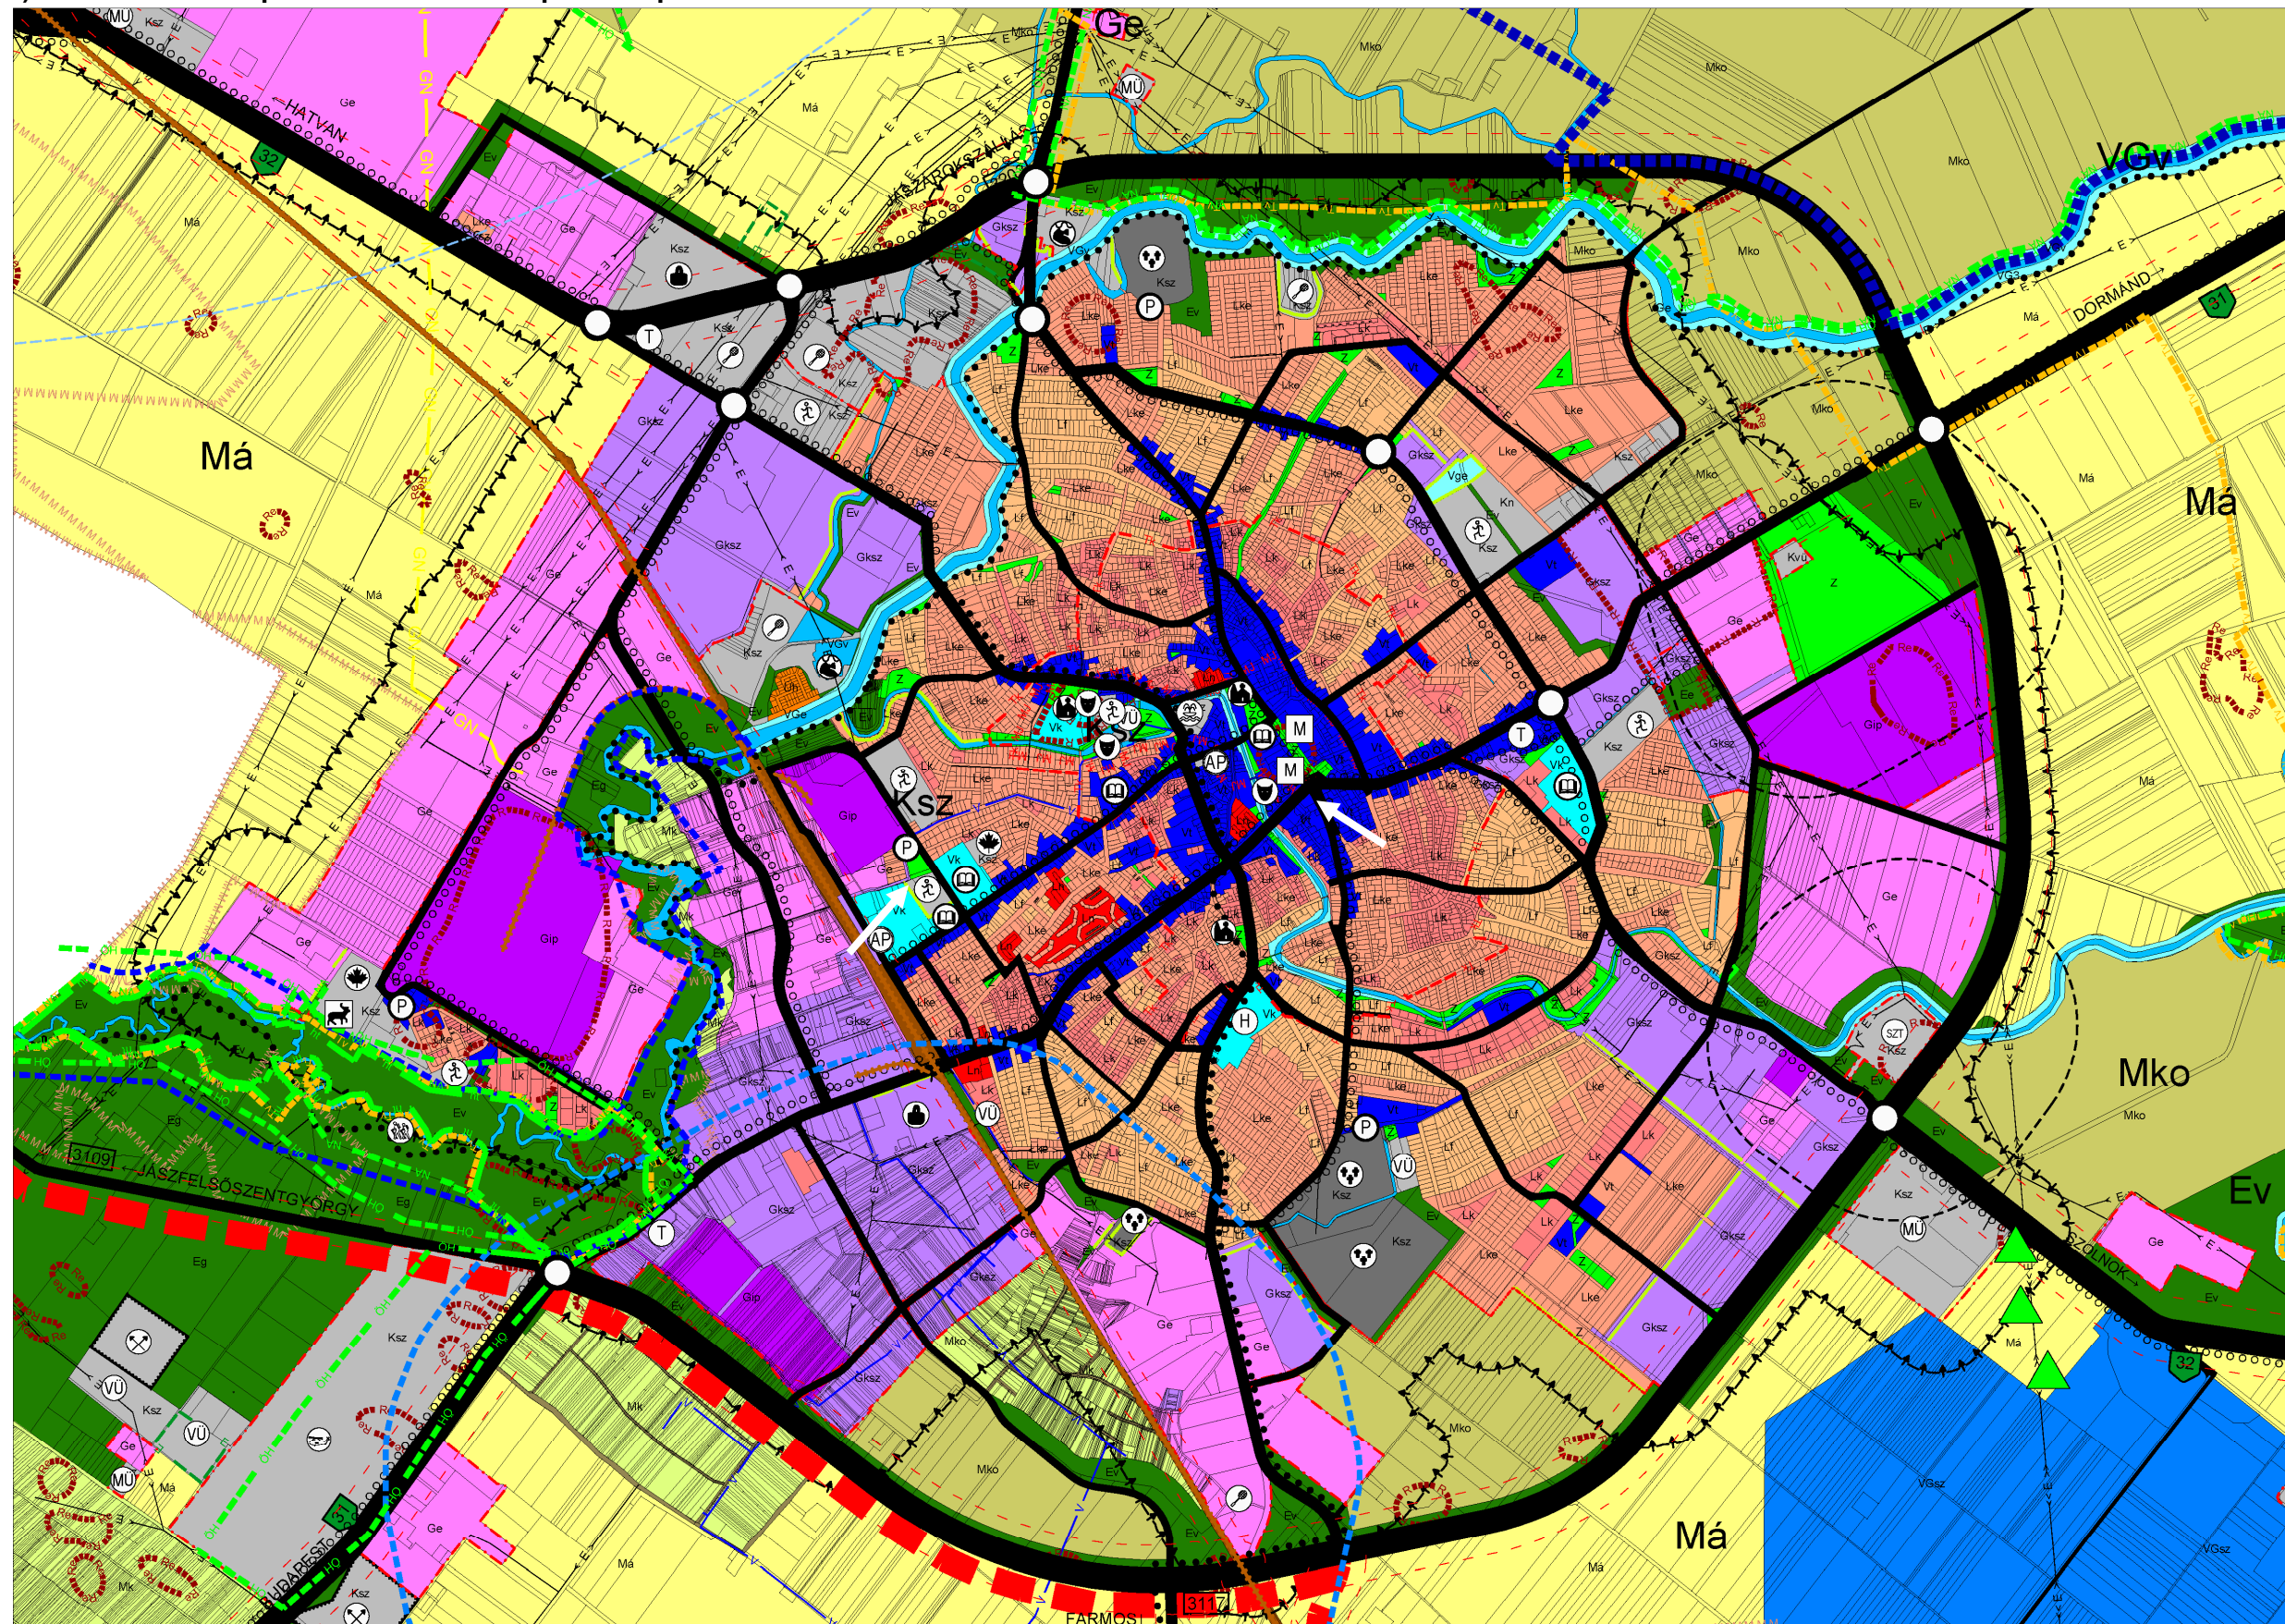

TERVEZŐK:
 TÉMAFELELŐS TELEPÜLÉSTERVEZŐK: Molnár Attila, Nagy Ágnes
 TT1 01 0140 TT1 01 1604
 KÖZLEKEDÉSTERVEZŐ: Mezey András
 K1-1/13-13815
 TÁJRENDEZŐ: Sándor András
 TK 13-11/1/13
 KÖZMŰTERVEZŐK: Benson Tibor, Kovács Péter, Géz Dezső
 TRv-T01-1239 T 01-0088 T 01-8635
 RÉGÉSZ: Dr. Tóthi