



MUSZAKI ZARADÉK  
Jászberény  
2004 DEC 27

Ez a terv jogerős, a 2004. évi 20. sz. évi  
építési engedély szerinti megvalósításra  
csak ezzel együtt érvényes.

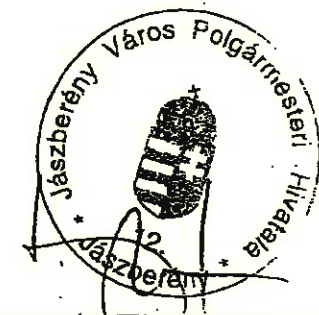


Építtető:	Polgármesteri Hivatal Jászberény, Lehel vezér tér 18.		
Építmény megnevezése:	Kollégiumépület rendeltetés mód változtatása könyvtár céljára		
Építmény helye:	Jászberény, Szabadság tér 18.	Hrsz:	3837/1
Rajz megnevezése:	Földszinti állapotrajz		
Tervező:	Vigh Imre építészmérnök	Műstervező:	1:100
ÉK 17-16-02-10-10-16-0210/2004		Dátum:	2004.12.27
		Levél száma:	

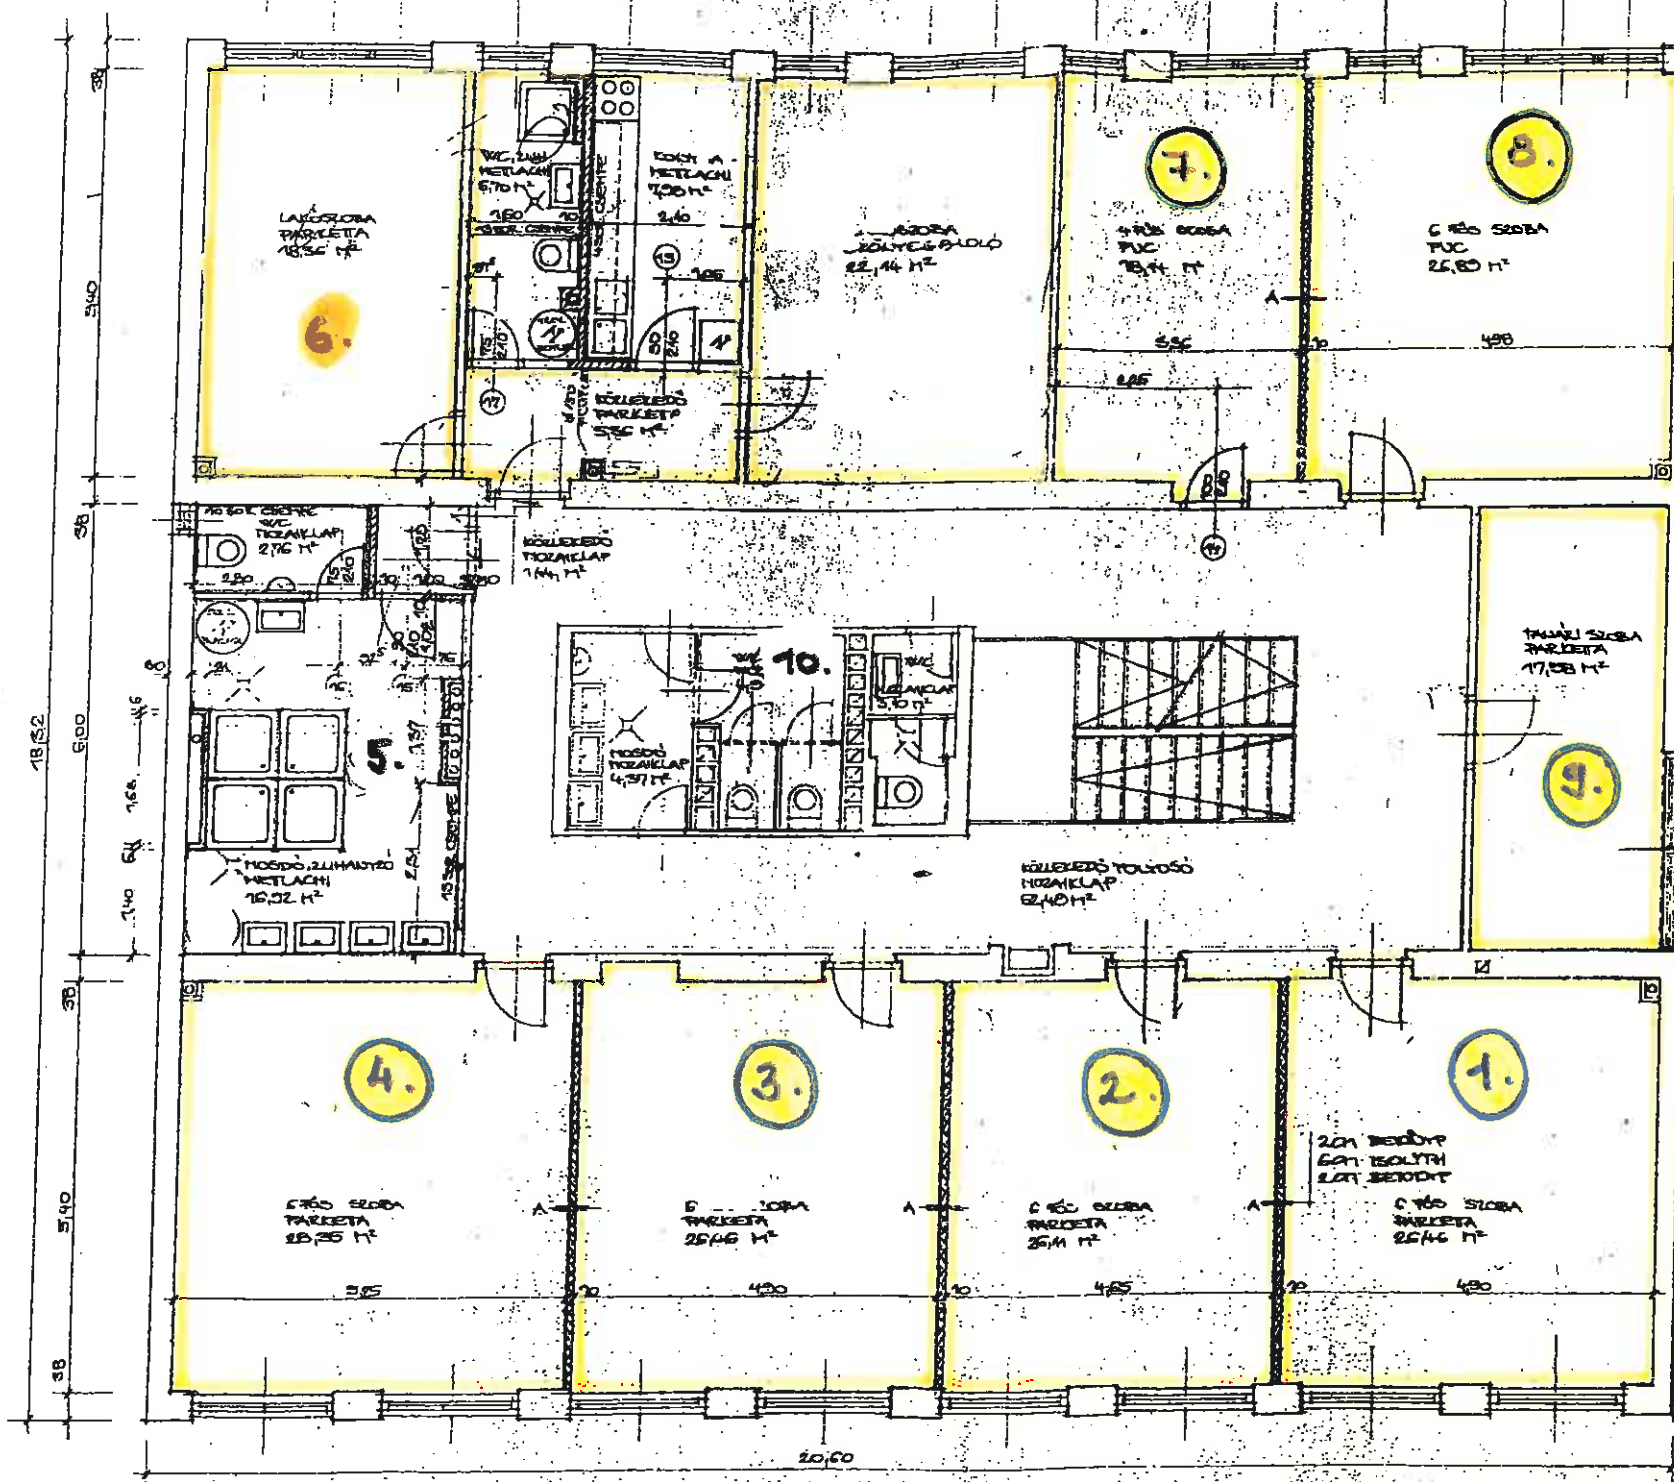

MUSZAKI ZARADÉK  
Jászberény

2004. DEC 21

Ez a terv jogi és technikai szempontból készült, építési engedély kiadásához szükséges, csak ezzel egyetértően.

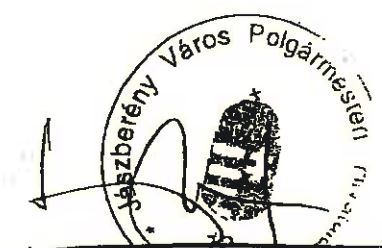

Építető:	Polgármesteri Hivatal Jászberény, Lehel vezér tér 18.		
Építmény megnevezése:	Kollégiumépület rendeltetés mód változtatása könyvtár céljára		
Építmény helye:	Jászberény, Szabadság tér 18.	Hrsz: 3887/1	
Rajz megnevezése:	1. emeleti állapotörögzítő alaprajz		
Tervező:	Vigh Imre építészmérnök ÉK.sz.:16-0219 TN:É2-16-0219/2004 MK/16-0548 T-2-16-0548 Jászberény, Dr. Warga L. u. 5.	Méretarány: 1:100	Dátum: 2004. szeptember
		Lap száma:	ÁZ.