


# Alaprajz I. M 1:200

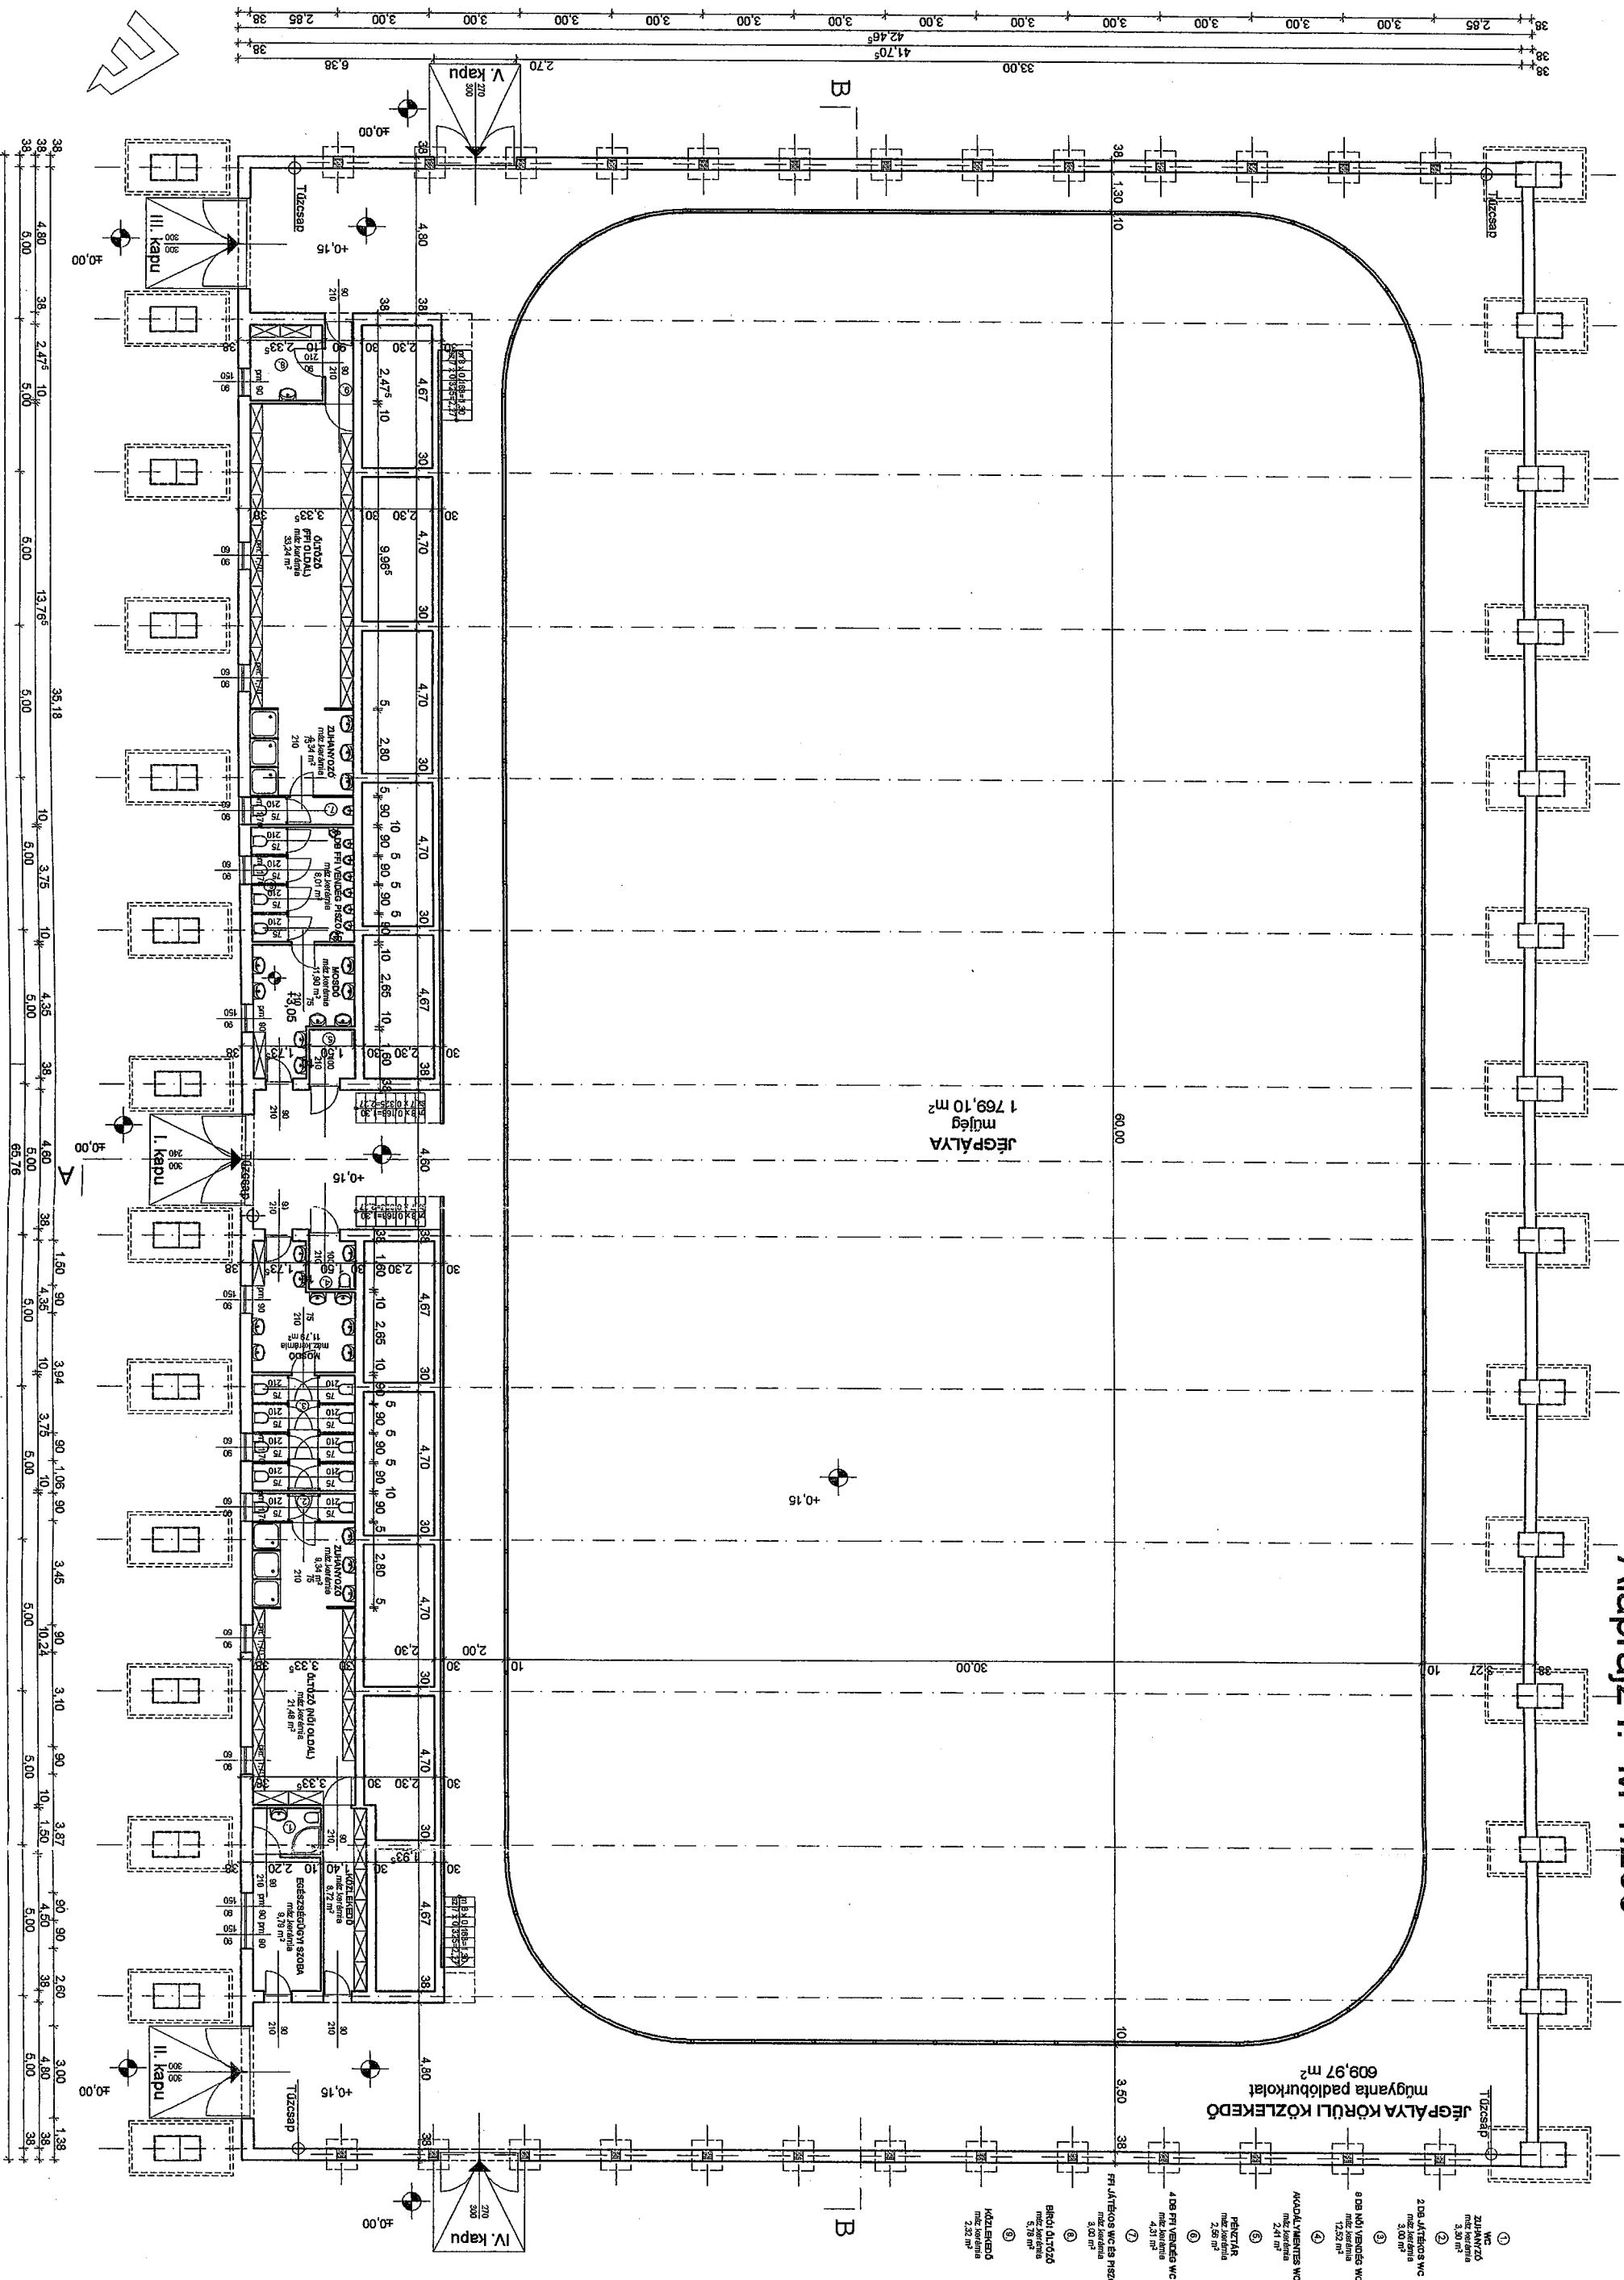

Megbízó: SzIE Alkalmazott Bölcsészeti kar  
 Építés helye: 6027 hrsz  
 Jászberény, Rákóczi út 53.  
 Dátum: 2007. 06. hó  
 Méretarány: M=1:200  
 Rajkszám: ÉA2

Tervlap megnevezése:  
 MŰJÉGPÁLYA és JÉGCARNOK ÉPÍTÉS  
 ELVI ENGEDÉLYEZÉSI TERVE  
 ALAPRAJZ  
 SZOCIÁLIS BLOKKOK

LA-KO TERV LACZKO JÓZSEF  
 ÉPÍTÉSZ IRODA építész vezetőtervező  
 Jászberény, Szt. Imre Herceg út 22. T/F::57/412-396  
 Nyt.sz.:MÉK 16-9/É-1-16-0009