


b) A pontosított településszerkezeti tervlap

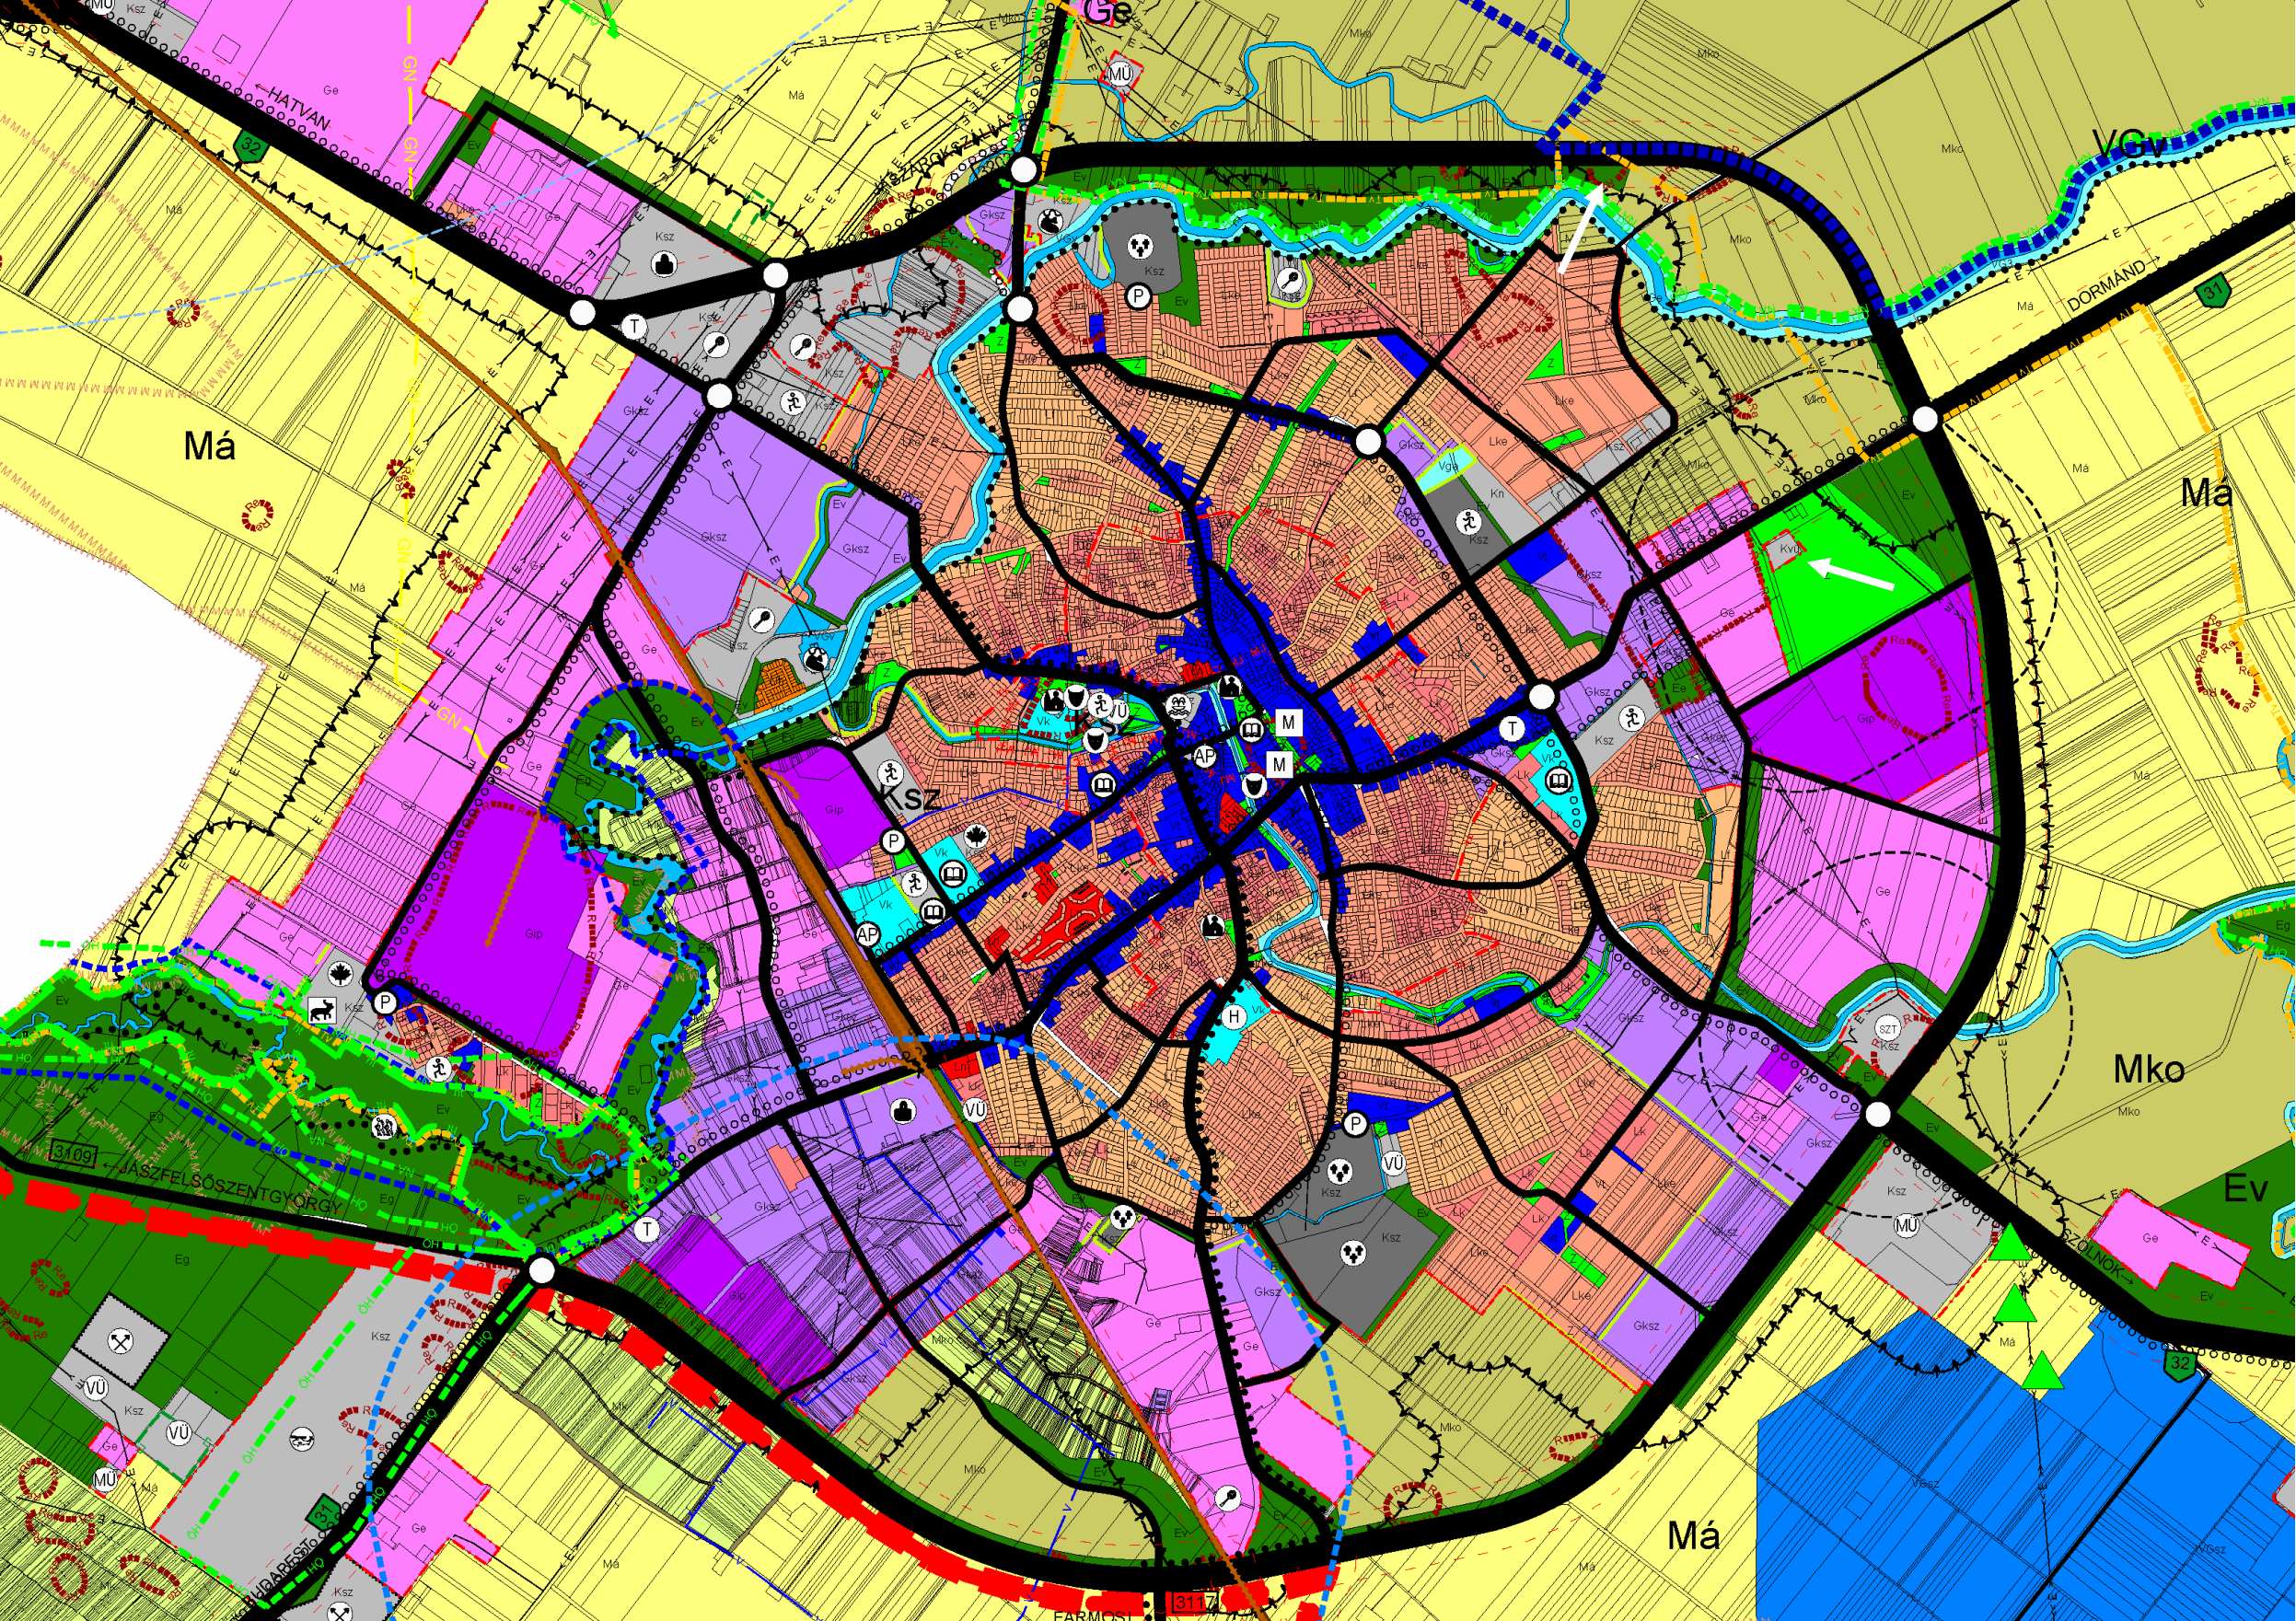

TERVEZŐK: TÉMAFELELŐS TELEPÜLÉSTERVEZŐK: Molnár Attila, Nagy Ágnes TT1 01 0140 TT1 01 1604 KÖZLEKEDÉSTERVEZŐ: Mezey András K1-1/13-10815 TÁJRENDEZŐ: Sándor Anikó TK 13-1171/13 KÖZMŰTERVEZŐK: Benjón Tibor, Kovács Péter, Géz Dezső TRV-T01-1239 T 01-0088 T 01-8635 RÉGÉSZ: Dr. Tóth László