


ÉSZAK

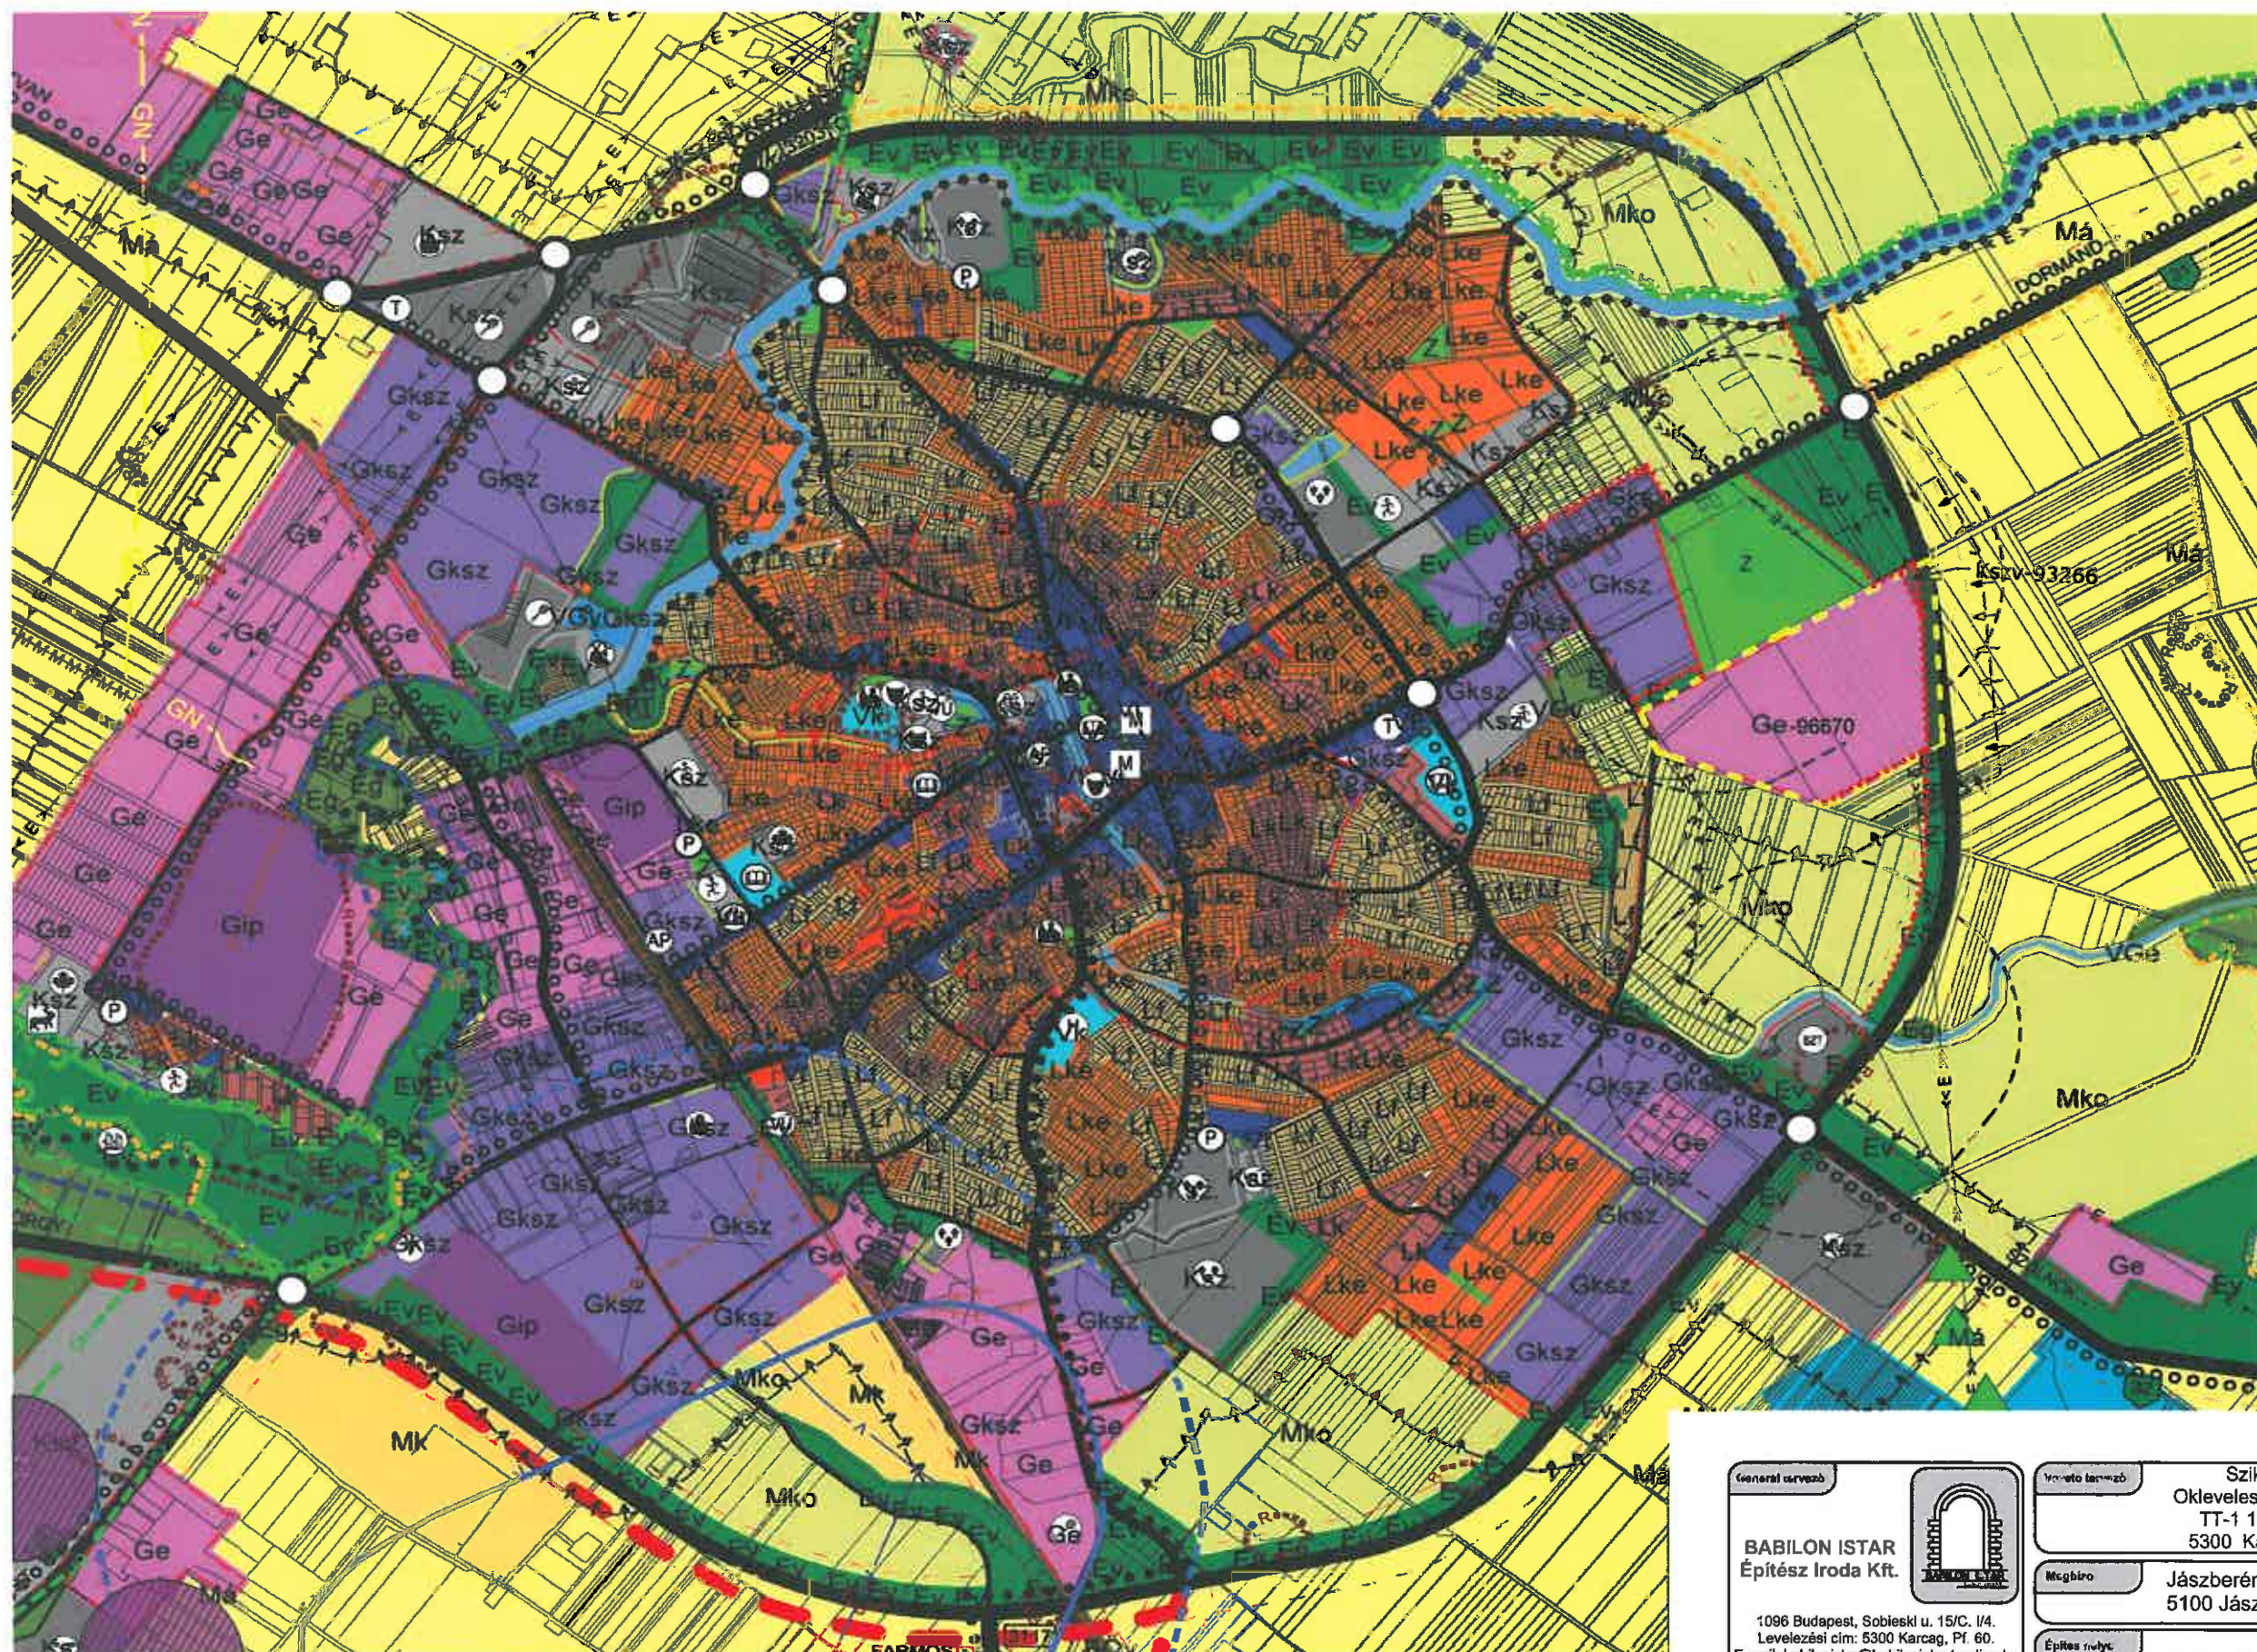


- Lakóterületek**
- Nagyvárosias lakóterület
 - Kisvárosias lakóterület
 - Kertvárosias lakóterület
 - Fehérvári lakóterület
- Központi területek**
- Településközponti vegyes terület
 - Központi vegyes terület
- Gazdasági területek**
- Kereskedelmi, szolgáltató gazdasági terület
 - Zavaró hatással bíró gazdasági terület
 - Nem zavaró hatással bíró egyéb gazdasági terület
- Üdülőkörzet**
- Helyiudvarias terület
- Különleges területek**
- Belsőterületi szántó terület
 - Belsőterületi nem szántó terület
- Közelítési és közlekedési területek**
- Vasúti közlekedési terület
 - Hírközlési közlekedési terület
- Zöldterületek**
- Zöldterület
- Erdőterületek**
- Védelmi rendeltetésű erdőterület
 - Egészségügyi, szociális, turisztikai rendeltetésű erdőterület
 - Gazdasági rendeltetésű erdőterület
- Mezőgazdasági területek**
- Általános mezőgazdasági terület
 - Korlátozott használatú mezőgazdasági terület
 - Kisebbségi mezőgazdasági terület
- Vízgazdálkodási területek**
- Vízmeder gazdálkodási terület
 - Árvízvédelmi szolgálatokhoz tartozó vízgazdálkodási terület
 - Egyéb vízgazdálkodási terület
- Természetközeli terület**
- Természetközeli terület
- Tervezési terület határa**
-
- Építési övezet, övezet határa**
-

MTTr térségi övezeteinek határai:

Térségi komplex tájrehabilitációt igénylő területek övezete

<p>General tervező</p> <p>BABILON ISTAR Építész Iroda Kft.</p> <p>1096 Budapest, Sobieski u. 15/C. I/4. Levelezési cím: 5300 Karcag, Pf. 60. E-mail: babilonistar@babilonistar.t-online.hu</p>	<p>Vezető tervező</p> <p>Szikra Zoltán Okleveles építész-mérnök TT-1 16-0030/2006 5300 Karcag, Pf.: 60.</p>
<p>Megbízó</p> <p>Jászberény Város Önkormányzata 5100 Jászberény, Lehel vezér tér 18.</p>	<p>Építési hely</p> <p>Jászberény</p>
<p>Tárgy</p> <p>Jászberény Város településrendezési terv módosítás</p>	<p>Tervezési szám</p> <p>0274/41, 0274/42, 0274/43, 0274/44, 0274/58, 0274/60</p>
<p>Tárgy</p> <p>Jászberény Város településrendezési terv módosítás</p>	<p>Tervezési szám</p> <p>TELEPÜLÉSSZERKEZET</p>
<p>Munka száma</p> <p>2/2011.</p>	<p>Dátum</p> <p>2011. 06. hó</p>
<p>Méretarány</p> <p>1: 15000</p>	<p>Típus</p> <p>TRT</p>
<p>Típus</p> <p>T01</p>	

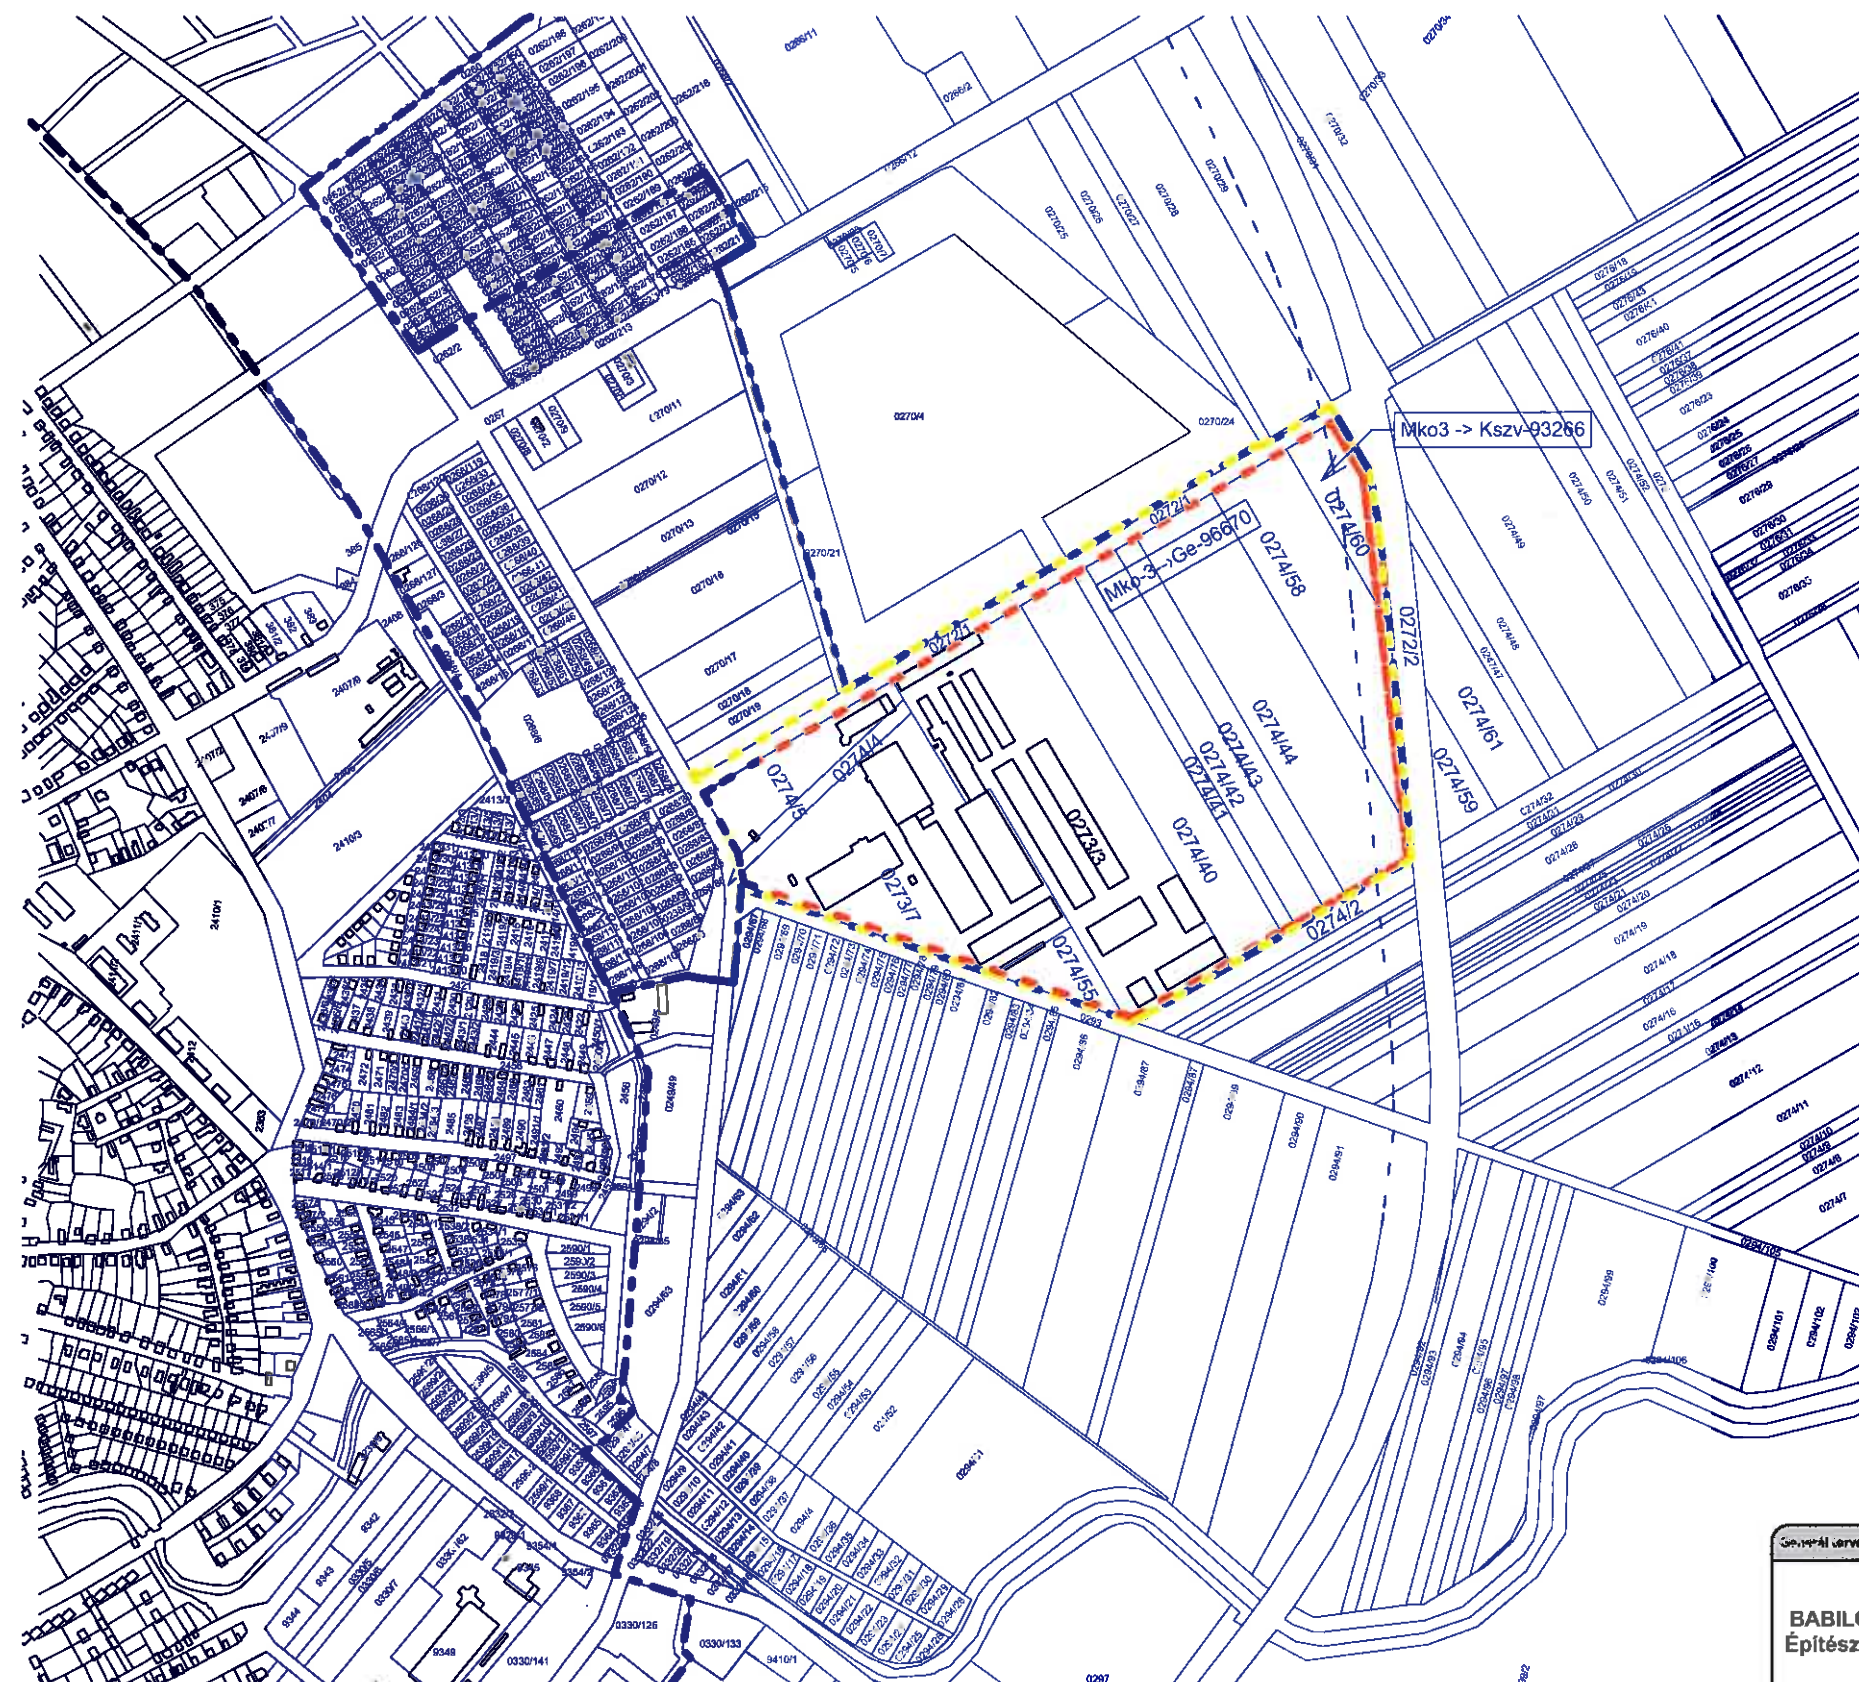

JELMAGYARÁZAT

Tervezési terület
határa
Belterületi
határ
Tervezett belterületi
határ
Beépítésre szánt
terület határa



ÉSZAK



BABILON ISTAR
Építész Iroda Kft.

1096 Budapest, Sobieski u. 15/C. I/4.
Levelezési cím: 5300 Karcag, Pf. 60
E-mail: babilonistar@babilonistar-t-online.hu



Vezető tervező	Székra Zoltán Okleveles építész-mérnök TT-1 16-0030/2006 5300 Karcag, Pf.: 60.
Megbízó	Jászberény Város Önkormányzata 5100 Jászberény, Lehel vezér tér 18.
Építés helye	Jászberény
Hasznosított szám	0274/41, 0274/42, 0274/43, 0274/44, 0274/58, 0274/60

Város

Jászberény Város
településrendezési terv
módosítás

Térkép neve	BEÉPÍTÉSRE SZÁNT TERÜLETEK			Térkép szám	T03
Munka szám	Dátum	Méretarány	Térkép		
2/2011.	2011. 06. hó	1:10000	TRT		

