













## Jelmagyarázat:

	Felújítandó úttest
	Tervezett burkolatszélesítés
	Csapadék csatorna
	Gázvezeték
	Villanyoszlop
	Vízvezeték
	Telefon alépitmény kábel
	Szennyvíz csatorna
	Kisfesz. földkábel
	Nagyfesz földkábel

## Megjegyzés:

A meglévő földalatti létesítmények a közműtulajdonosok, üzemeltetők adatszolgáltatása alapján kerültek feltüntetésre, a nyilvántartások megbízhatóságaiért a tervező nem tud felelősséget vállalni. Ezért az esetleges felszín alatti kivitelezési munkák során minden esetben kutatóárokkaival kell felderíteni a meglévő közműveket, és feltárás eredményének ismeretében a tervet szükség szerint módosítani kell!

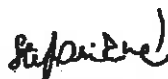Megbízó:		
POLGÁRMESTERI HIVATAL JÁSZBERÉNY		
Munka neve, helye:		Dátum:
Jászberény, 32. sz. főút és Nádor út csomópontjának engedélyezési terve		2011.01. hó
A tervrész tárgya:		Méretarány:
Forgalomtechnikai helyszínrajz		M 1:500
Tervező:	Tervező:	Tervrész száma:
Stefanik Istvánné MK-16/0047		U-3

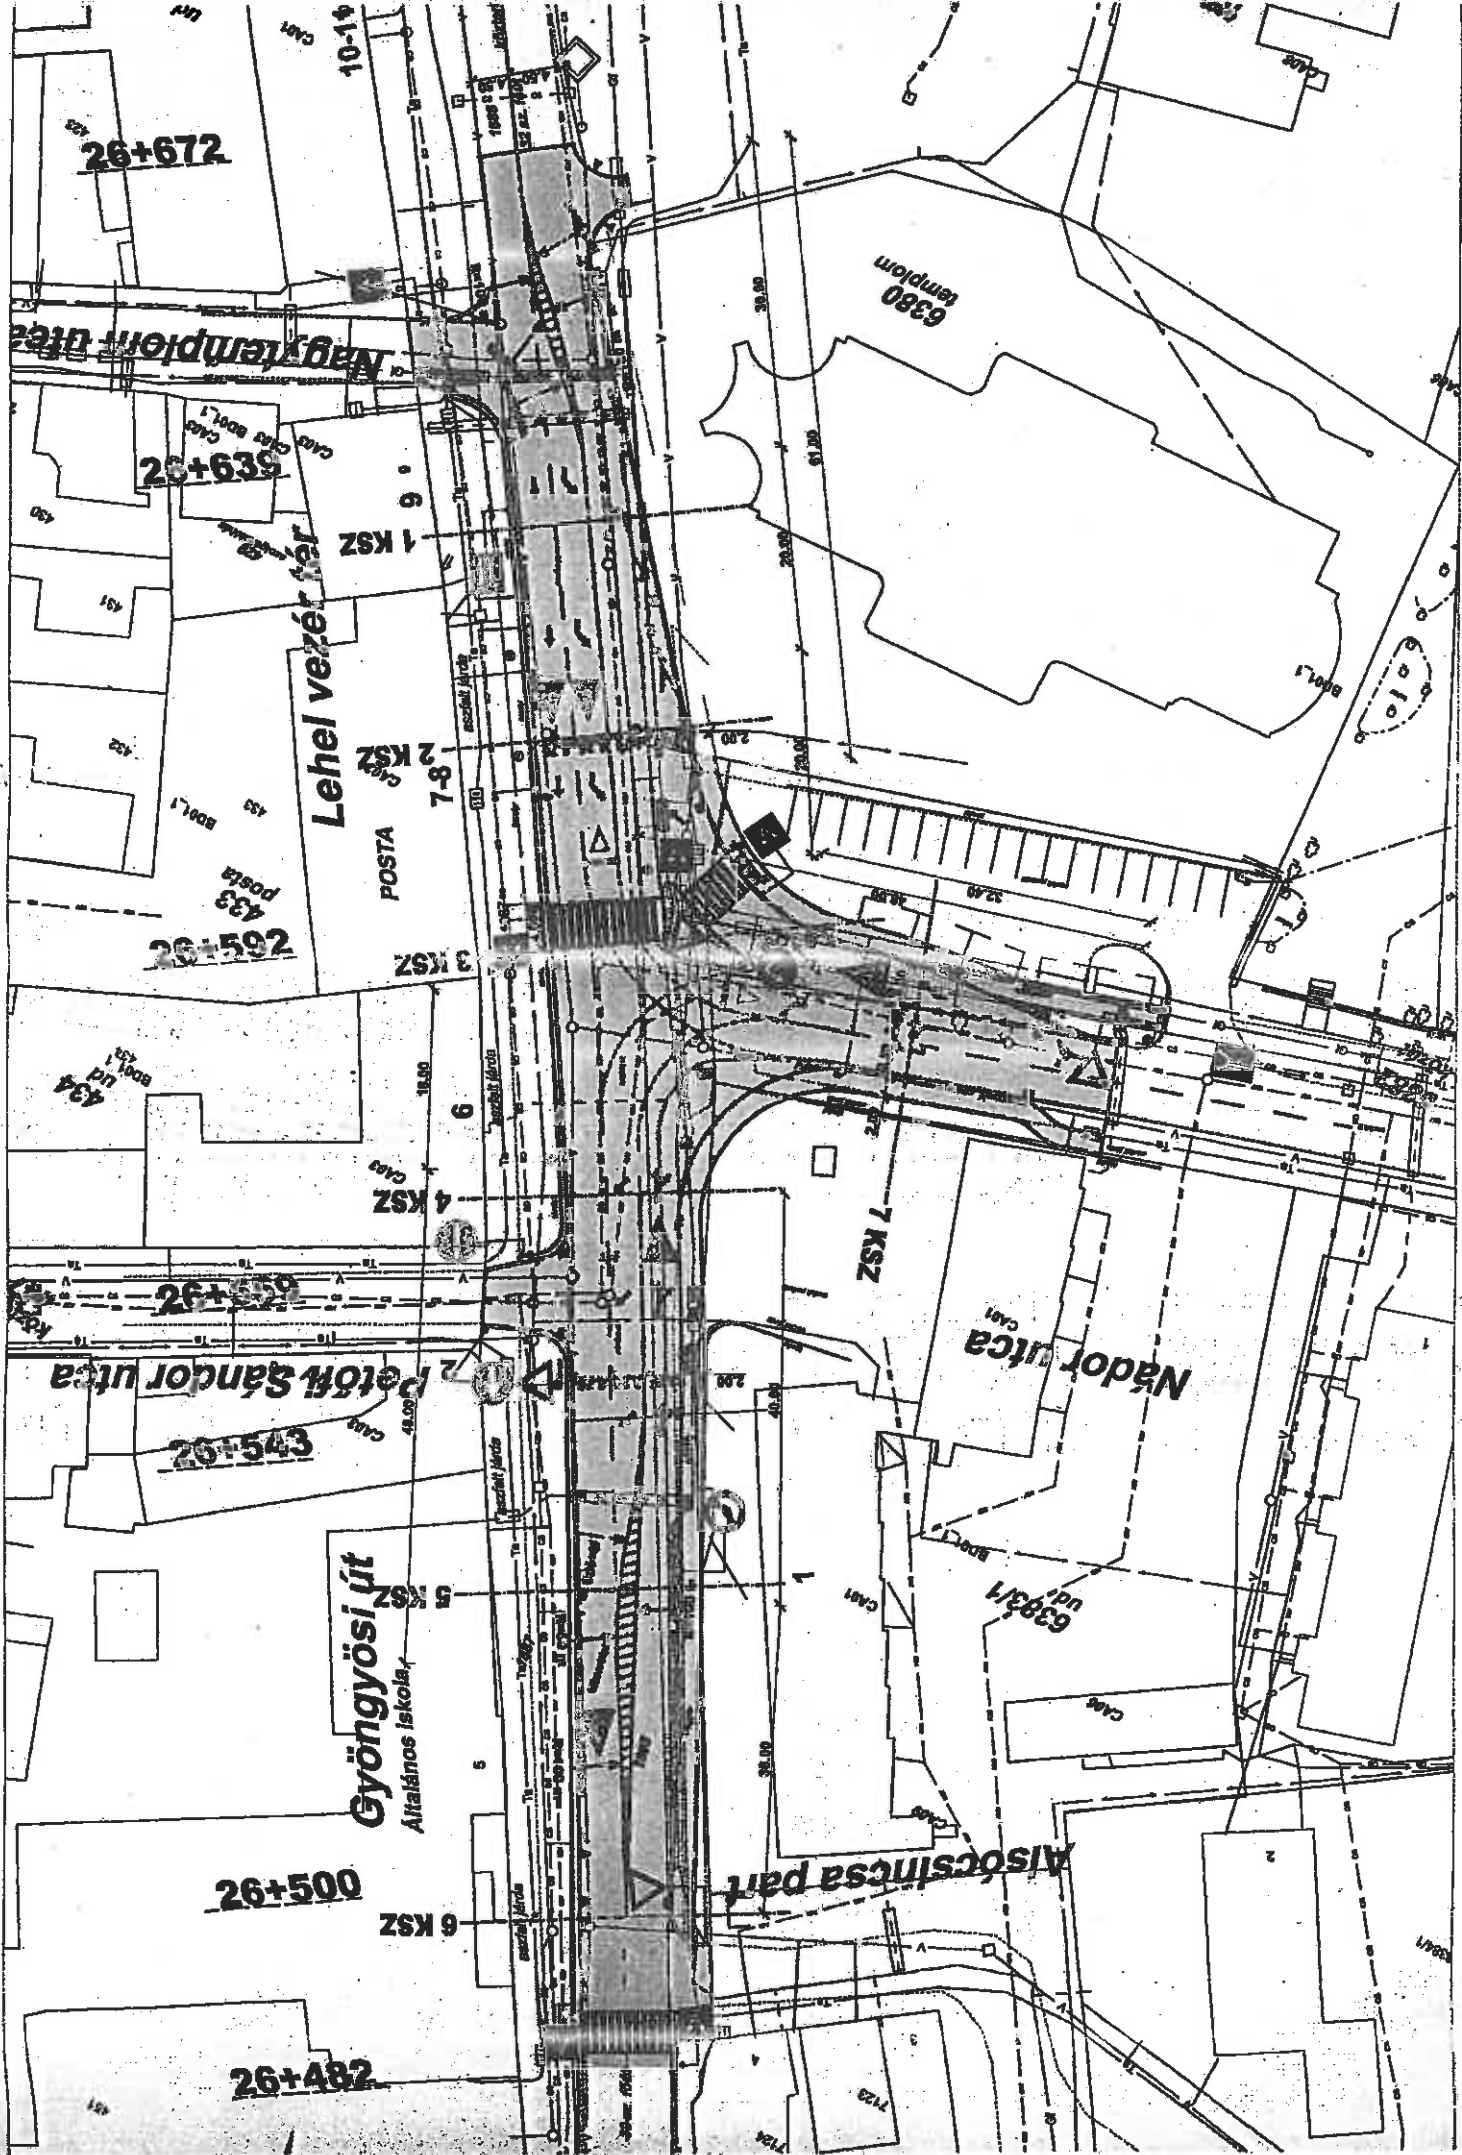

26+672

26+639

26+592

26+559

26+543

26+500

26+482

Lehel vezér utca

Gyöngyösi út  
Általános iskola

6380 templom

Nádor utca

6383/1 ud.

Alcsócsinca part

1 KSZ

2 KSZ

3 KSZ

4 KSZ

5 KSZ

6 KSZ

7 KSZ