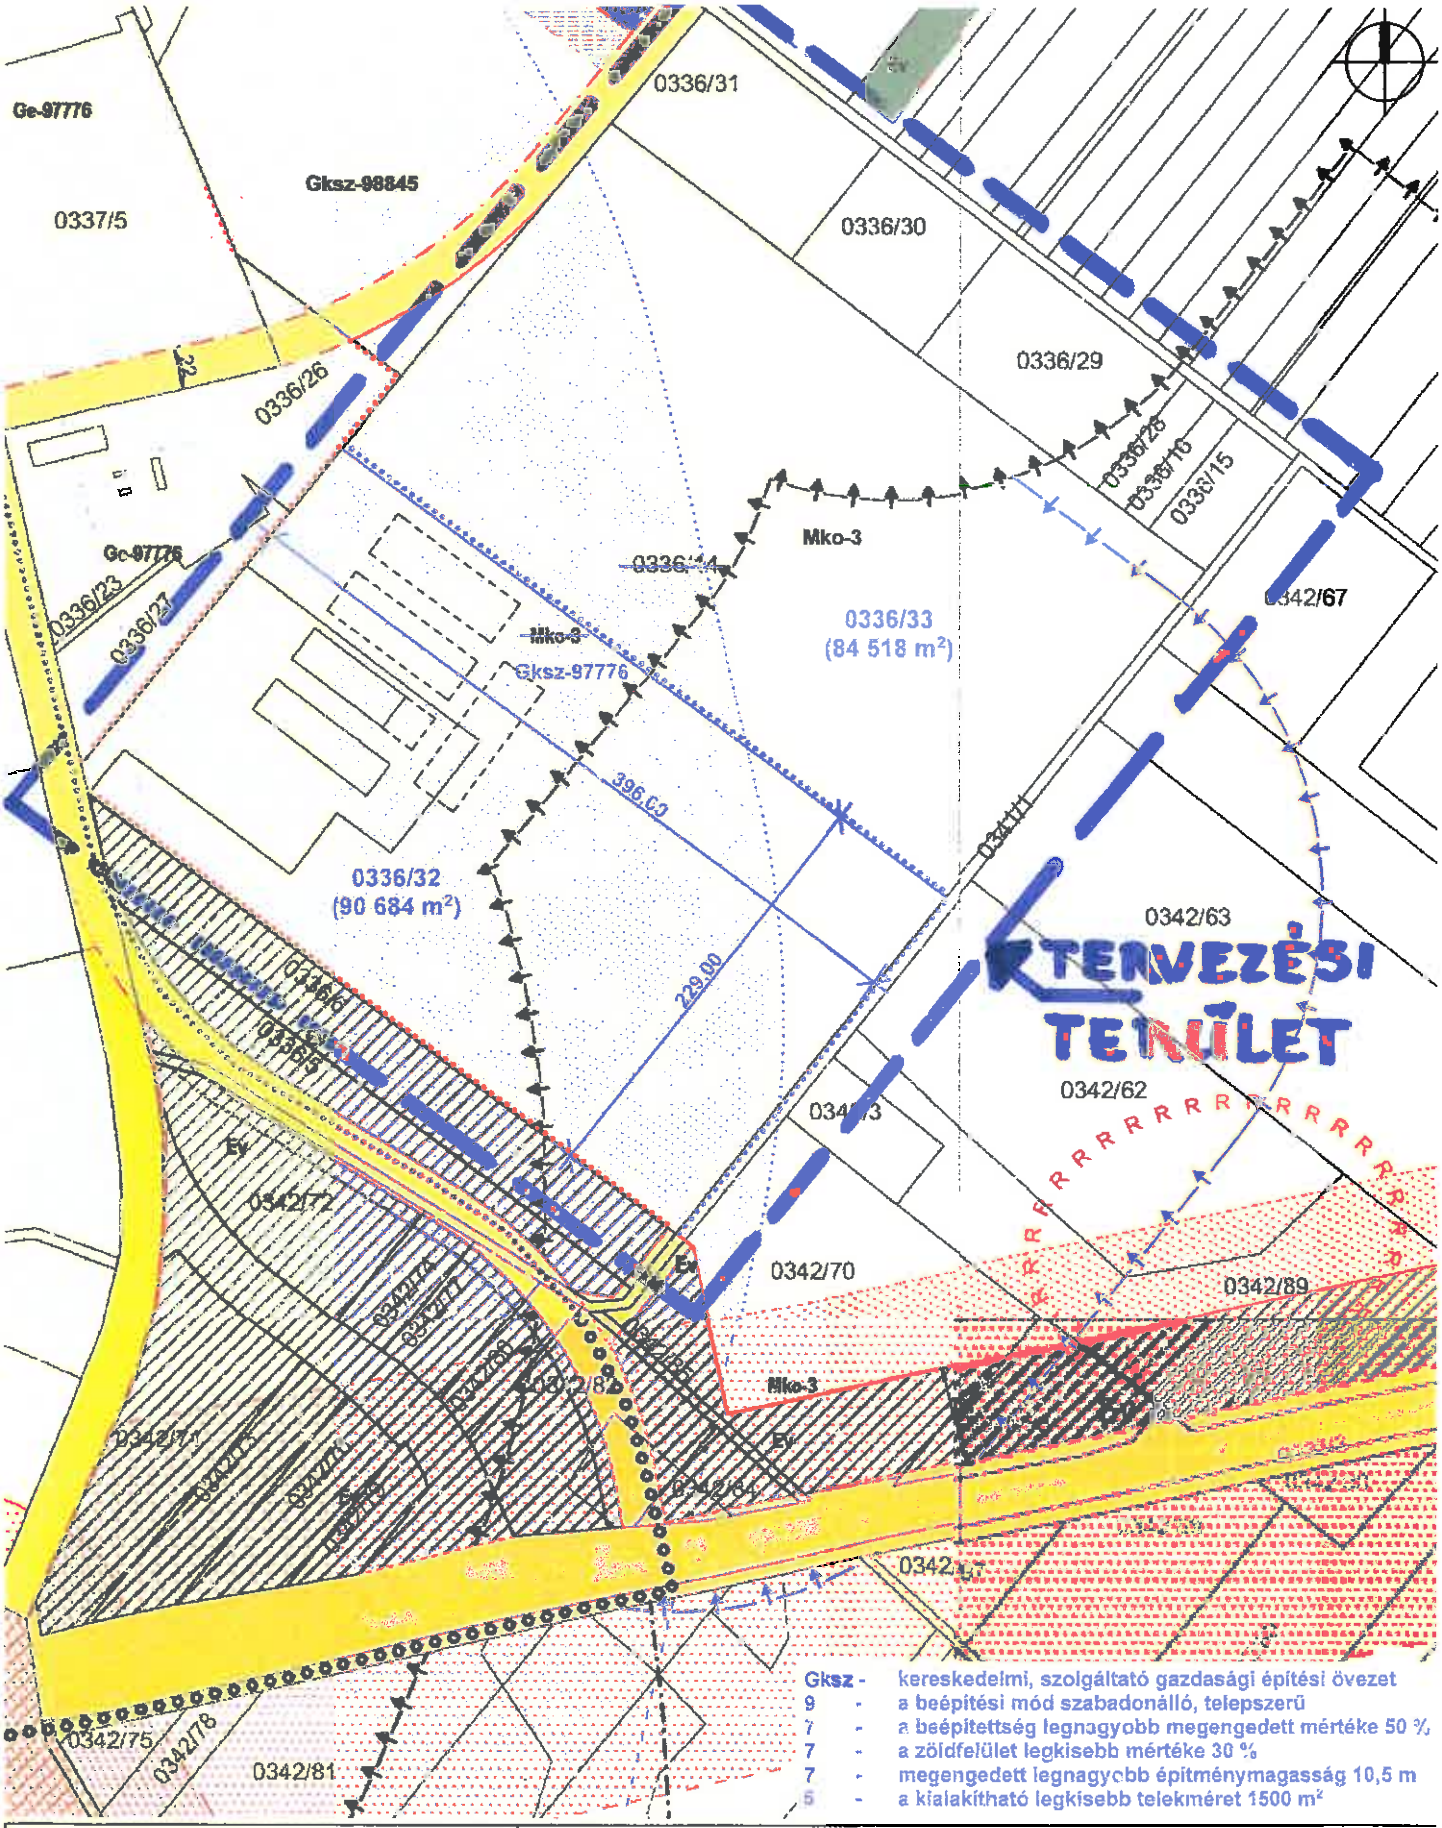

Gksz - kereskedelmi, szolgáltató gazdasági építési övezet
9 - a beépítési mód szabadonálló, telepszerű
7 - a beépítettség legnagyobb megengedett mértéke 50 %
7 - a zöldfelület legkisebb mértéke 30 %
7 - megengedett legnagyobb építménymagasság 10,5 m
5 - a kialakítható legkisebb telekméret 1500 m²

ARCHITEX
É p í t é s z K f t
c í m : Szolnok, Verseghy park 8.
tel.: 56/789-307 e-mail: architex@upcmail.hu

vezető településtervező:	településtervező munkatárs:
Dankó Zoltán	Fontos Tamás
aláírás:	aláírás:
szakképzettség: okl. építészmérnök okl. urbanisztikai szakmérnök	szakképzettség: okl. építészmérnök
nyilv.sz.: TT 16-0063/2006	nyilv.sz.: É 16-0235/2008
dátum: 2011. 04.	lépték: 1:4000 / tőrzsszám: 210/11

tárgy:
Jászberény Város TRT SZABÁLYOZÁSI TERVÉNEK módosítása

helyszín:
hrsz: 0336/14 telek

tervlap megnevezése:
tervezett szabályozási terv

rajzszám:
SZT-1