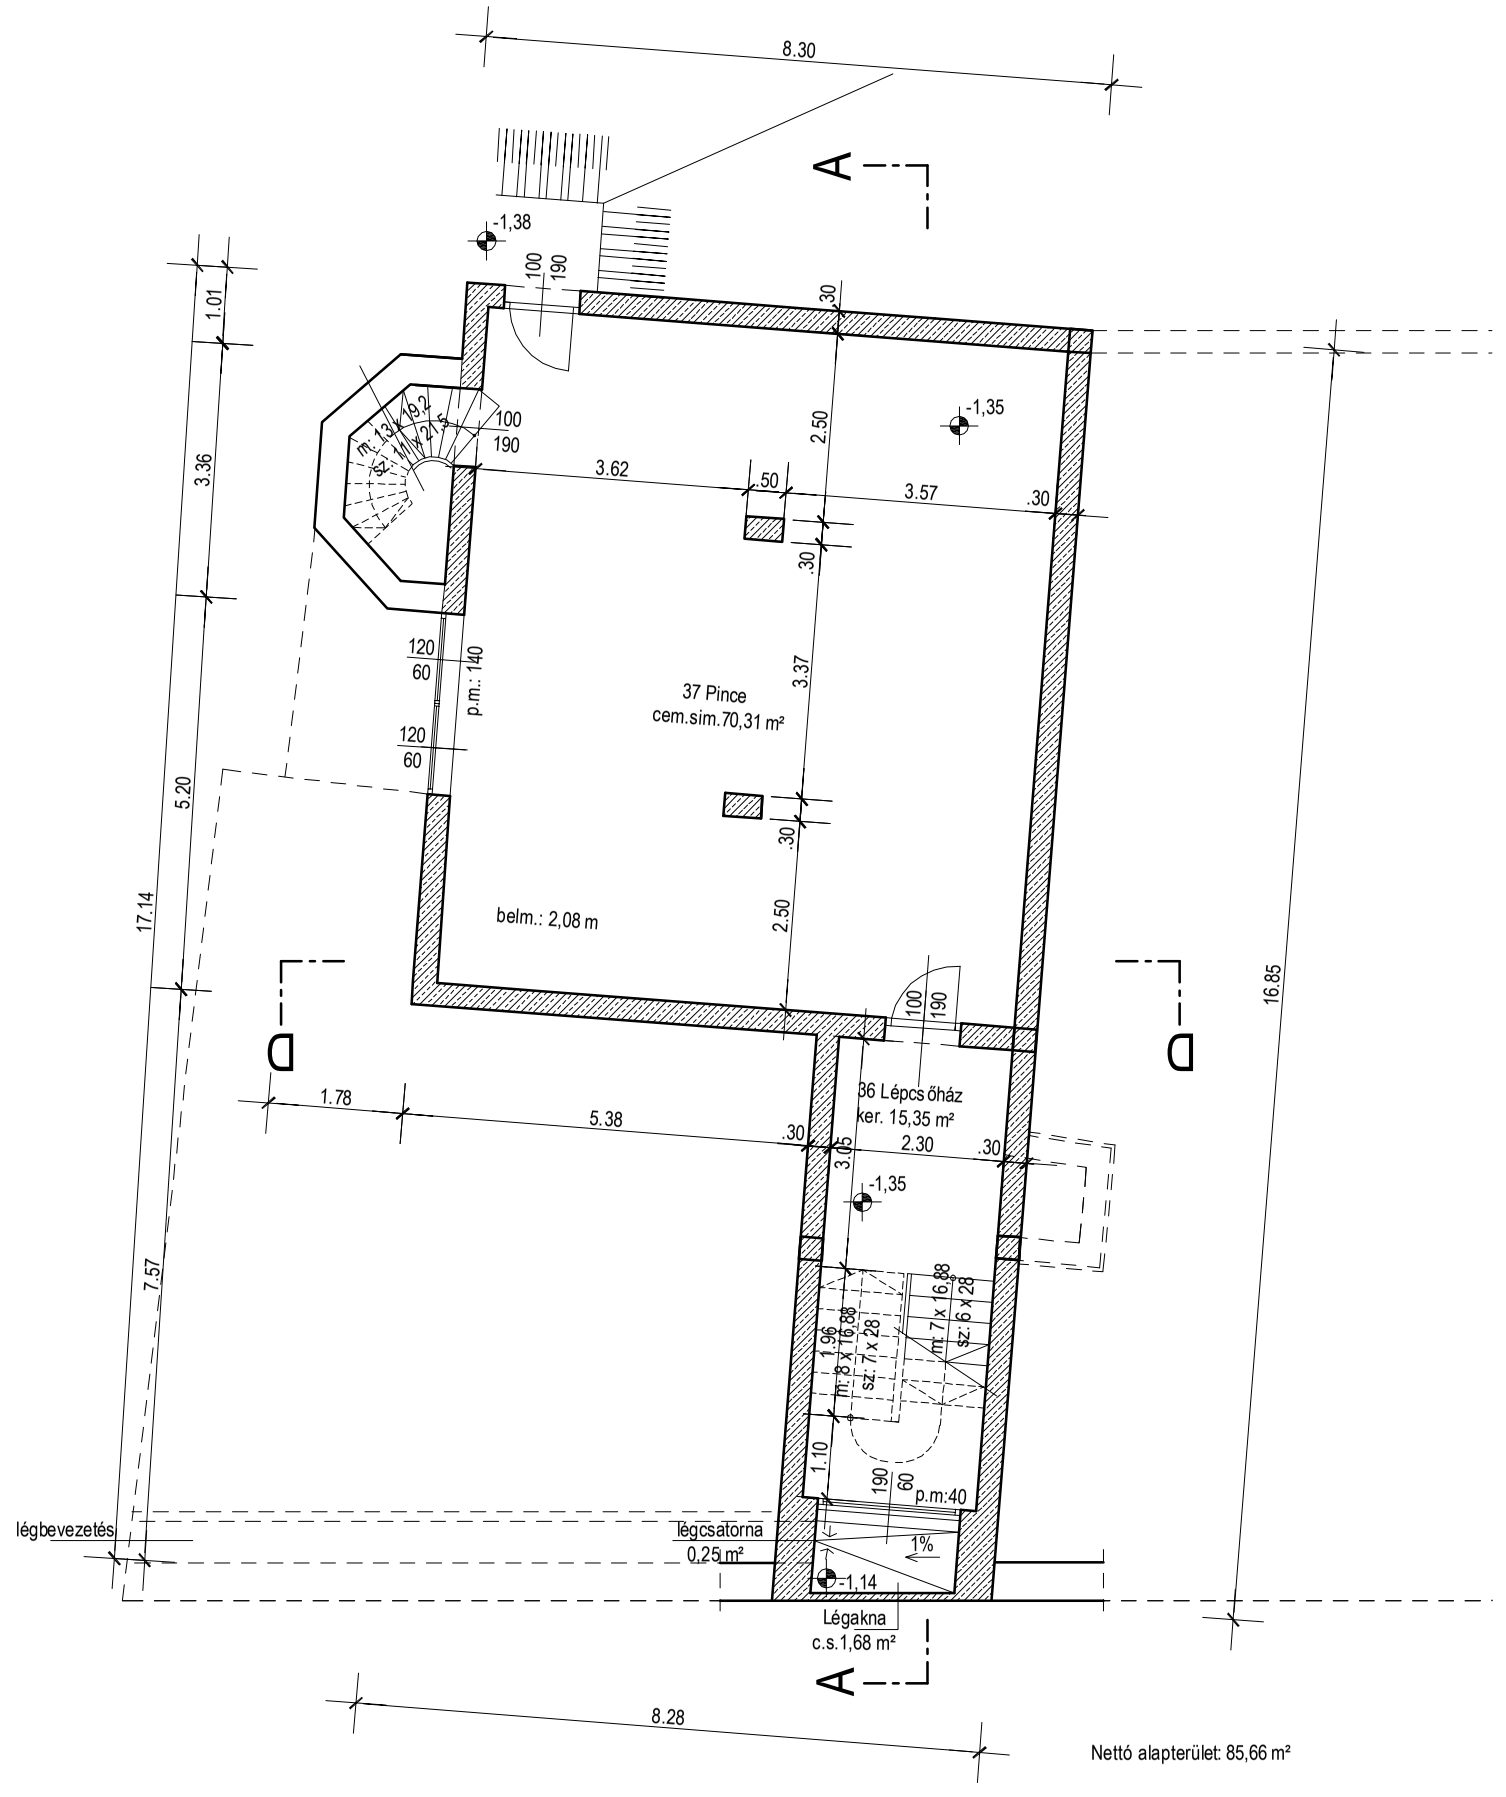

ÉPÍTTETŐ: **Jászberény Város Önkormányzata 5100 Jászberény, Lehel Vezér tér 18.sz.**		TERVEZŐ FŐVÁLLALKOZÓ: **EURÓPA TERV Kft.** 4025 DEBRECEN, IPARKAMARA U.8.FSZT.3. tel.: 30 641 7840	TERVEZŐ ALVÁLLALKOZÓ: **KŐSZEGHY ÉPÍTÉSZET Bt.** 4029 DEBRECEN, LORÁNTFFY U. 25.sz. tel.fax: 20 984 3474
ÉPÍTMÉNY: **5100 Jászberény, Víz u.1.sz. hrsz:6375 Jászság Népi Együttes székháza**			
TERV: **Módosított engedélyezési terv**	RAJZ: **Pincealaprajz**	DÁTUM: **2011.01.**	LÉPTÉK: **1:100** MUNKASZ: **1/2011.**
FELELŐS TERVEZŐ, STATIKA: **Dr Kőszeghy Attila** É-1-09-0260 T-1-09-0179	ÉPÍTÉSZ TERVEZŐ: **Kőszeghy Flóra**	ELEKTROMOS TERVEZŐ: **Pipó Károly** V-T/14-0569	GÉPÉSZ TERVEZŐ: **Somogyvári Róbert** G2-(09)/09-0835

É-1m